



2階平面図

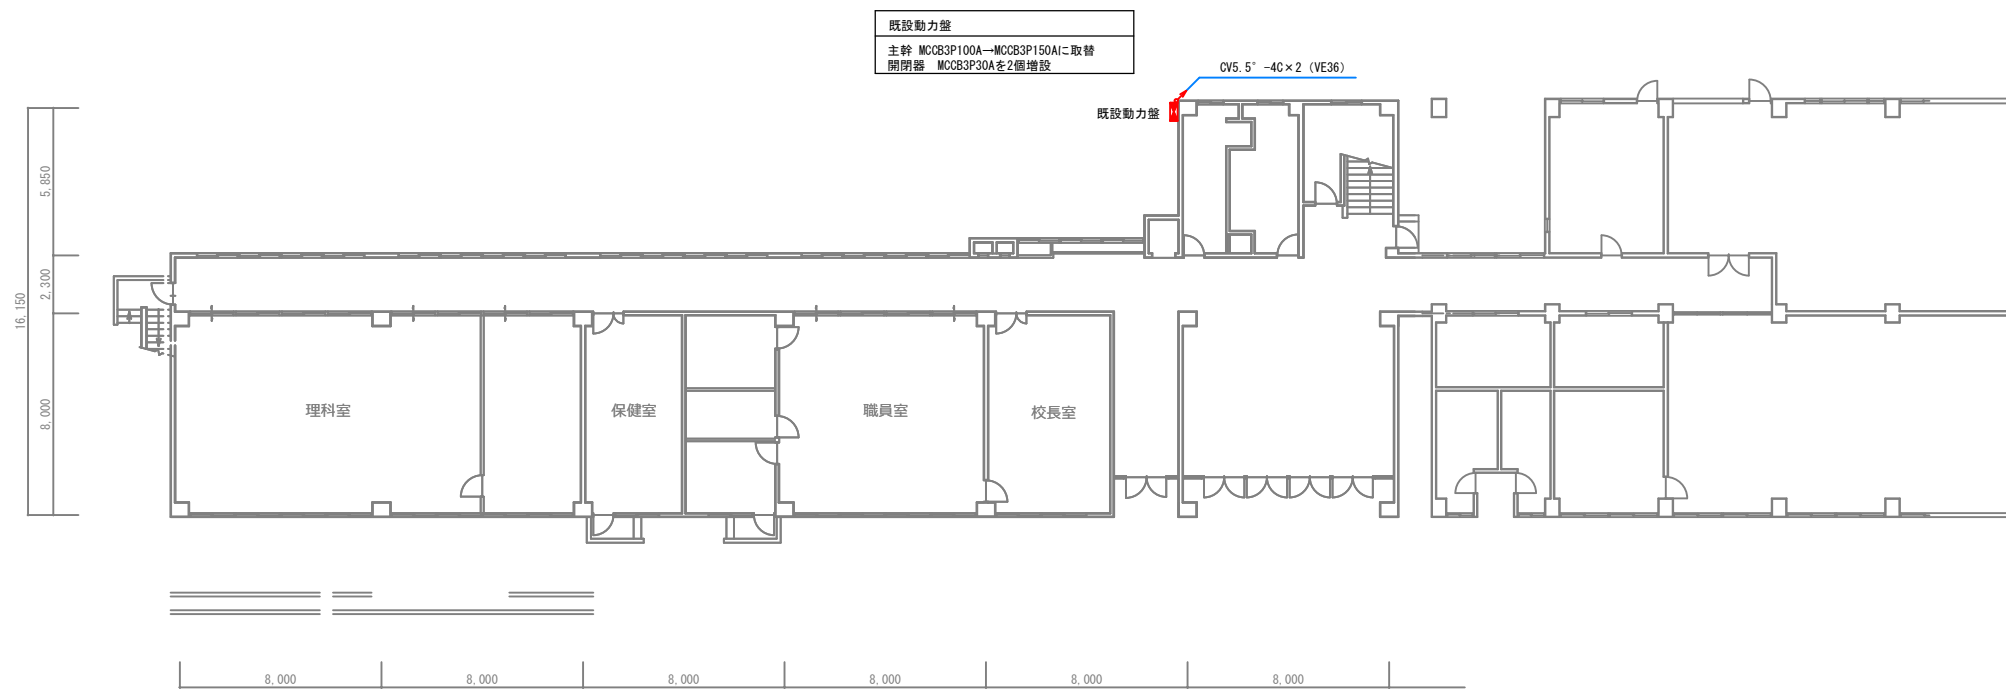

1階平面図

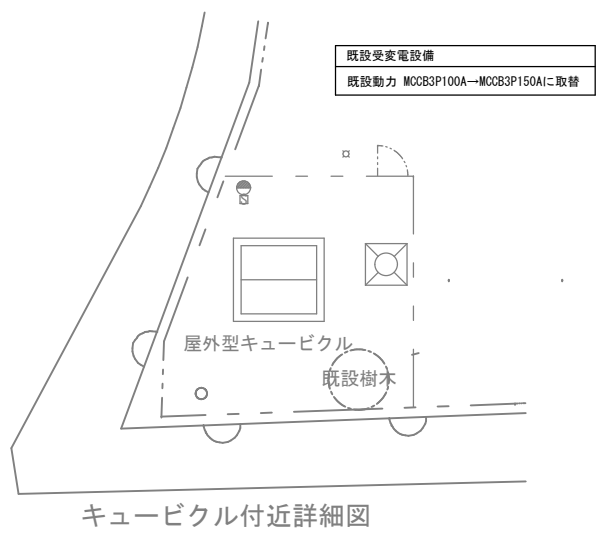

キュービクル付近詳細図

既設受変電設備  
既設動力 MCCB3P100A→MCCB3P150Aに取替

既設動力室  
主幹 MCCB3P100A→MCCB3P150Aに取替  
開閉器 MCCB3P30Aを2個増設

附記 :	工事名	設計図	担当	製図	図面No.
	図面名 賀田小学校	縮尺 1/300			