



計画平面図 S=1:500

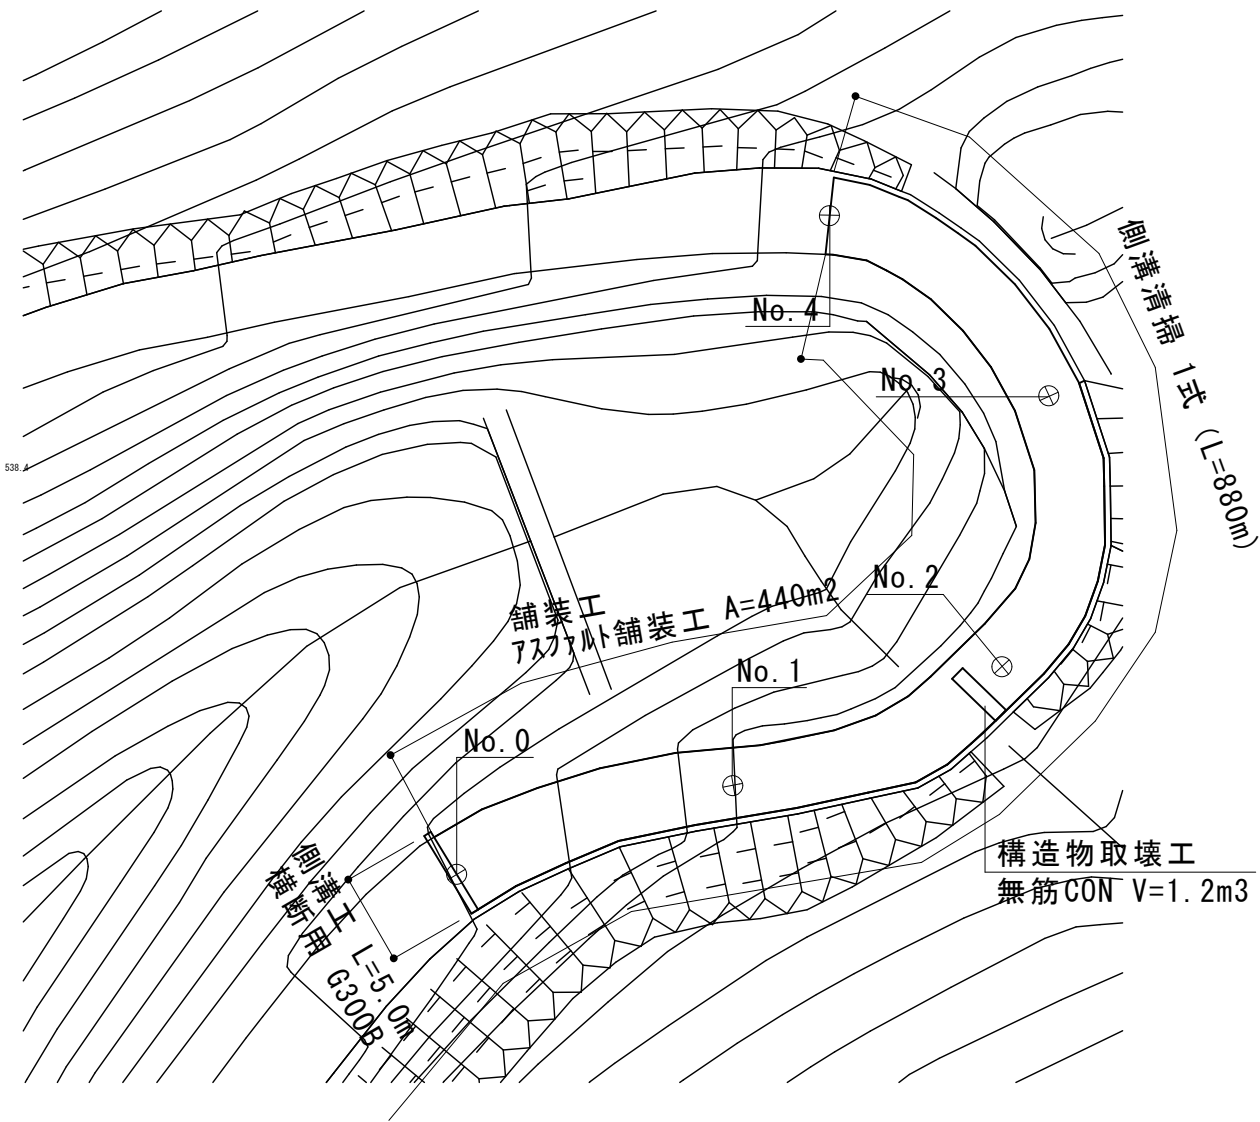


詳細図

側溝工 S=1:20
横断用 G300A L=5.0m

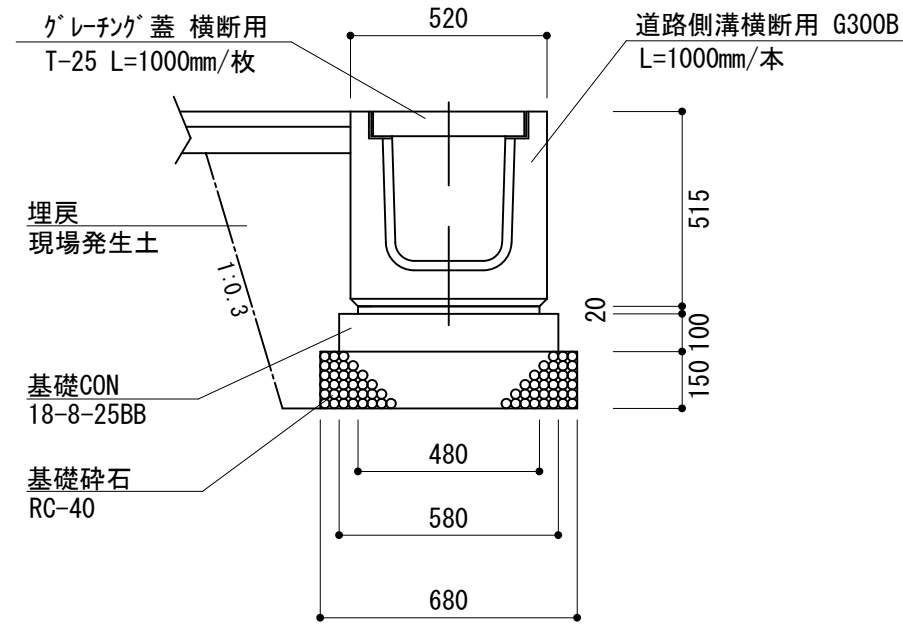


側溝清掃 S=1:20
U形側溝

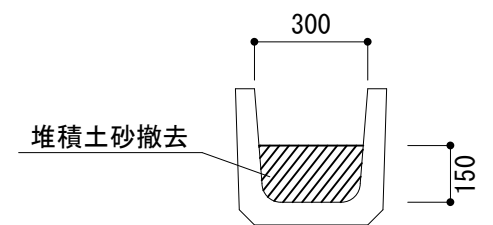

1.0mあたり
側溝清掃 = 0.045 m3

1.0mあたり
掘削 = 0.59 m3
埋戻 = 0.18 m3
基礎CON = 0.058m3

舗装構成図 S=1:10

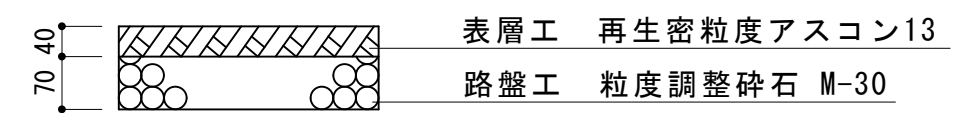


※縮尺はA3出力時

工事名	林道栃川原線改良工事		
工事場所	尾鷲市 大字南浦 地内		
図面名	計画平面図 詳細図		
尺度	図示	図面番号	1
尾鷲市			


横断面図 S=1:50

No. 2

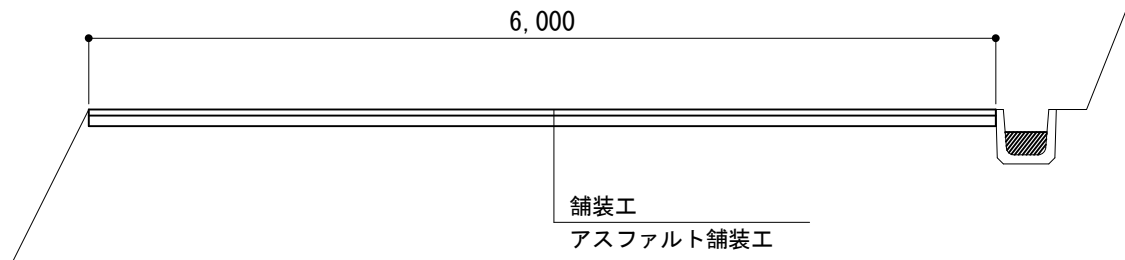


掘削 = 0.66 m³
舗装工 = 6.00 m²

No. 4

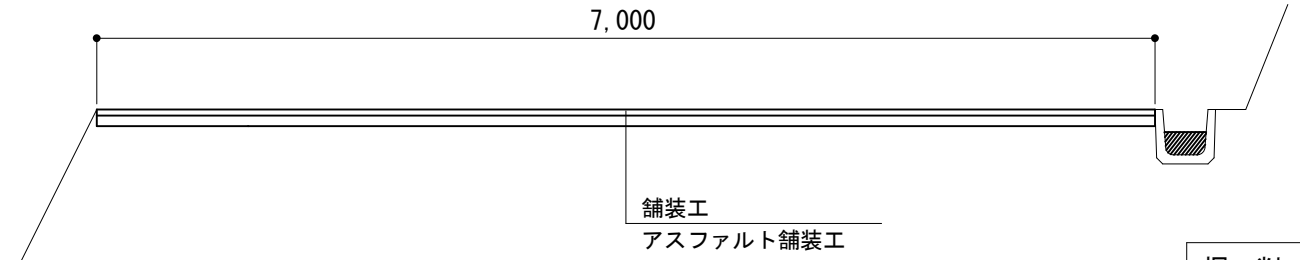


掘削 = 0.77 m³
舗装工 = 7.00 m²

No. 1

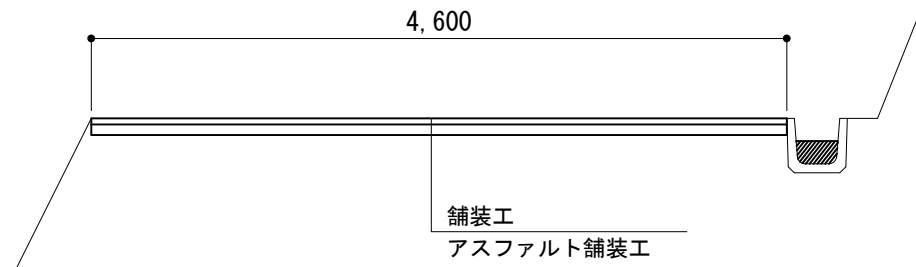


掘削 = 0.51 m³
舗装工 = 4.60 m²

No. 3

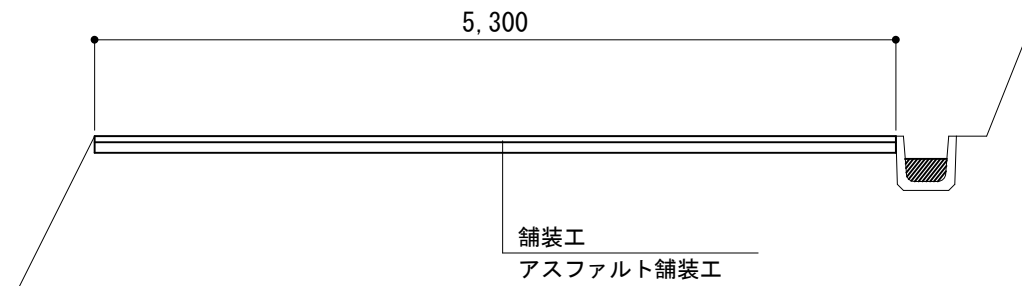

掘削 = 0.58 m³
舗装工 = 5.30 m²

No. 0

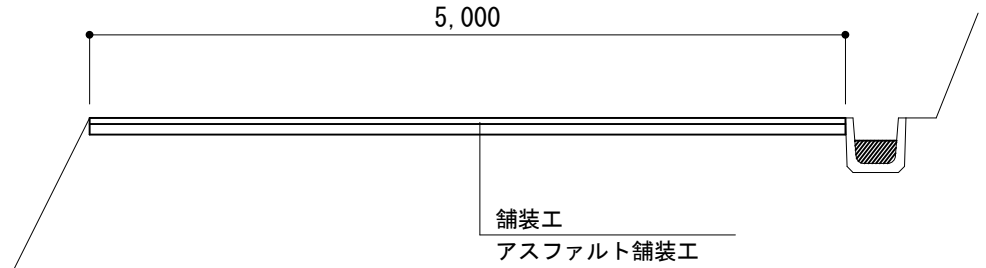

掘削 = 0.55 m³
舗装工 = 5.00 m²

※縮尺はA3出力時

工事名	林道栃川原線改良工事		
工事場所	尾鷲市 大字南浦 地内		
図面名	横断面図		
尺度	図示	図面番号	2
尾鷲市			