



工事の概要 既設給湯器より分岐し、別系統の既設給湯管へ接続

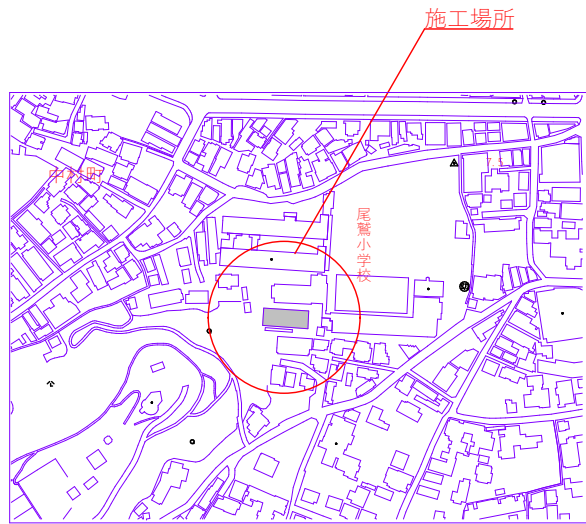

配管仕様

屋外露出部：耐熱性塩ライニング鋼管 H TLP-40A
SUSラッキング保温

埋設部：内外面耐熱性塩ライニング鋼管 WH TLP-40A

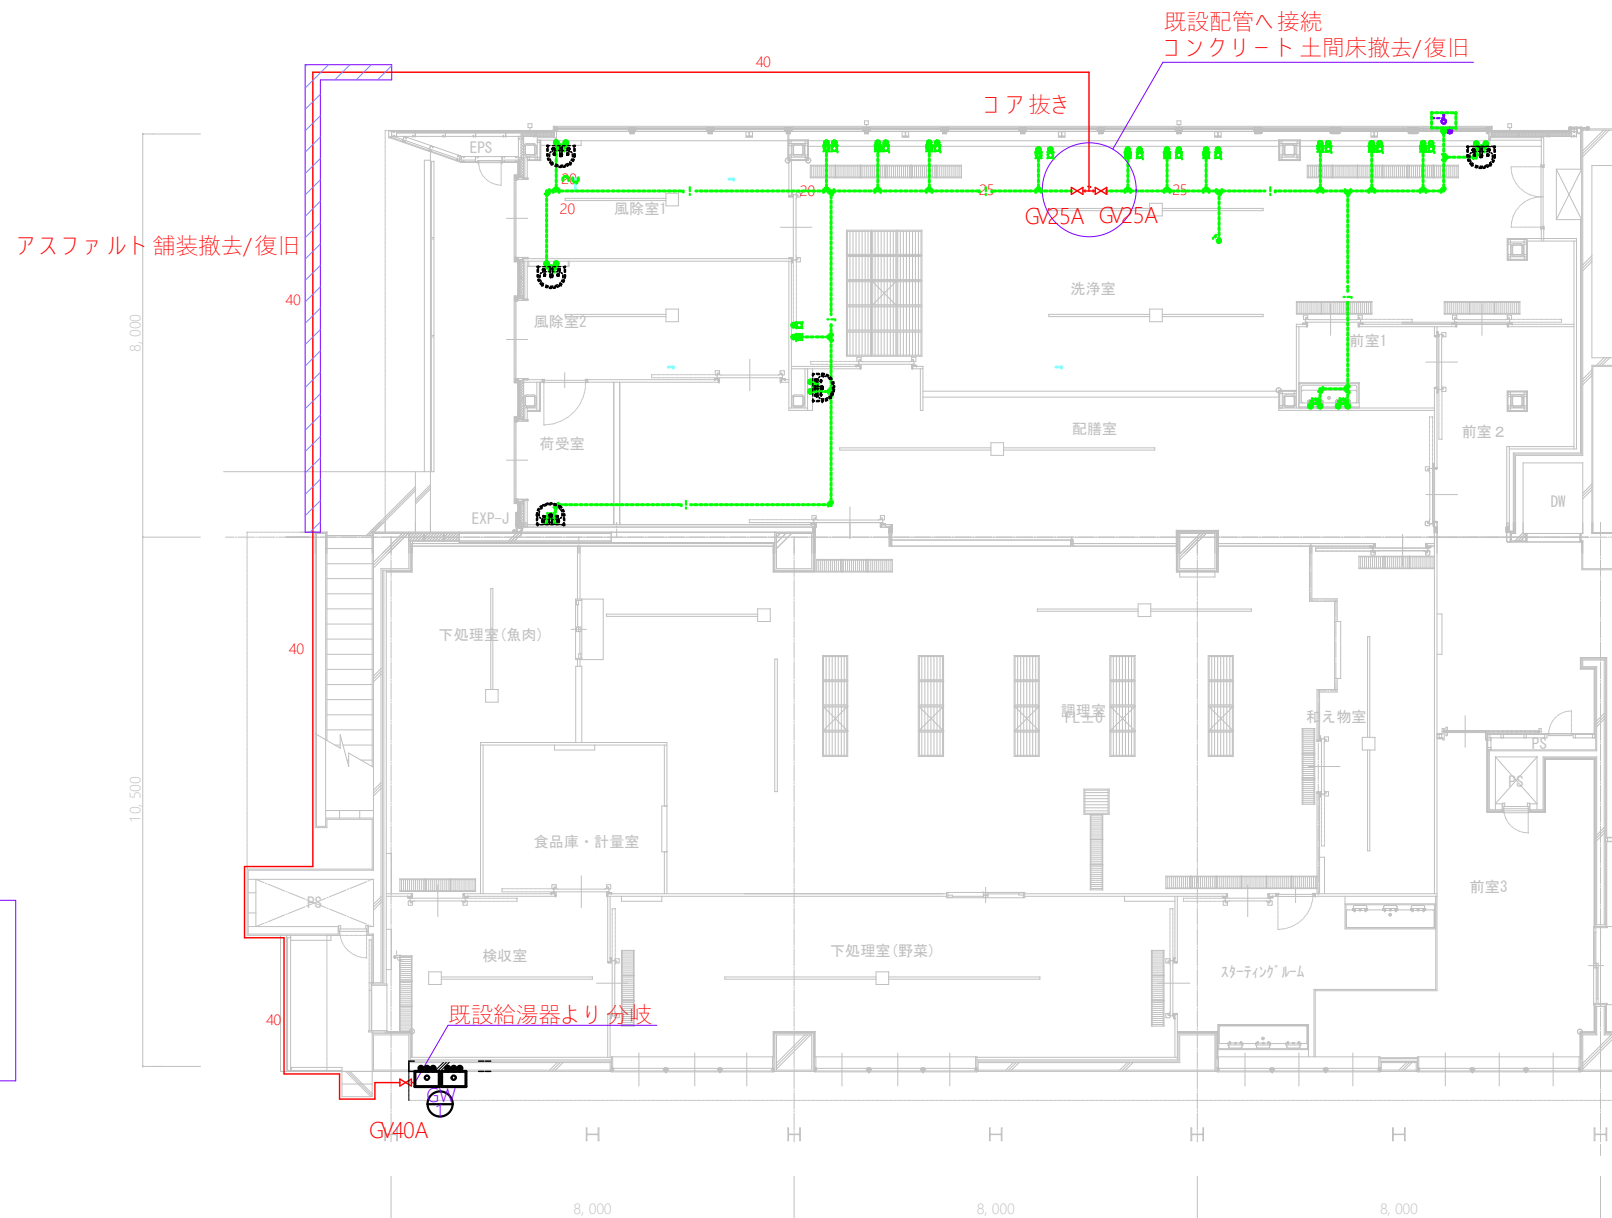

※既設配管は破線で表記