




①中井町津波避難タワー建設予定地

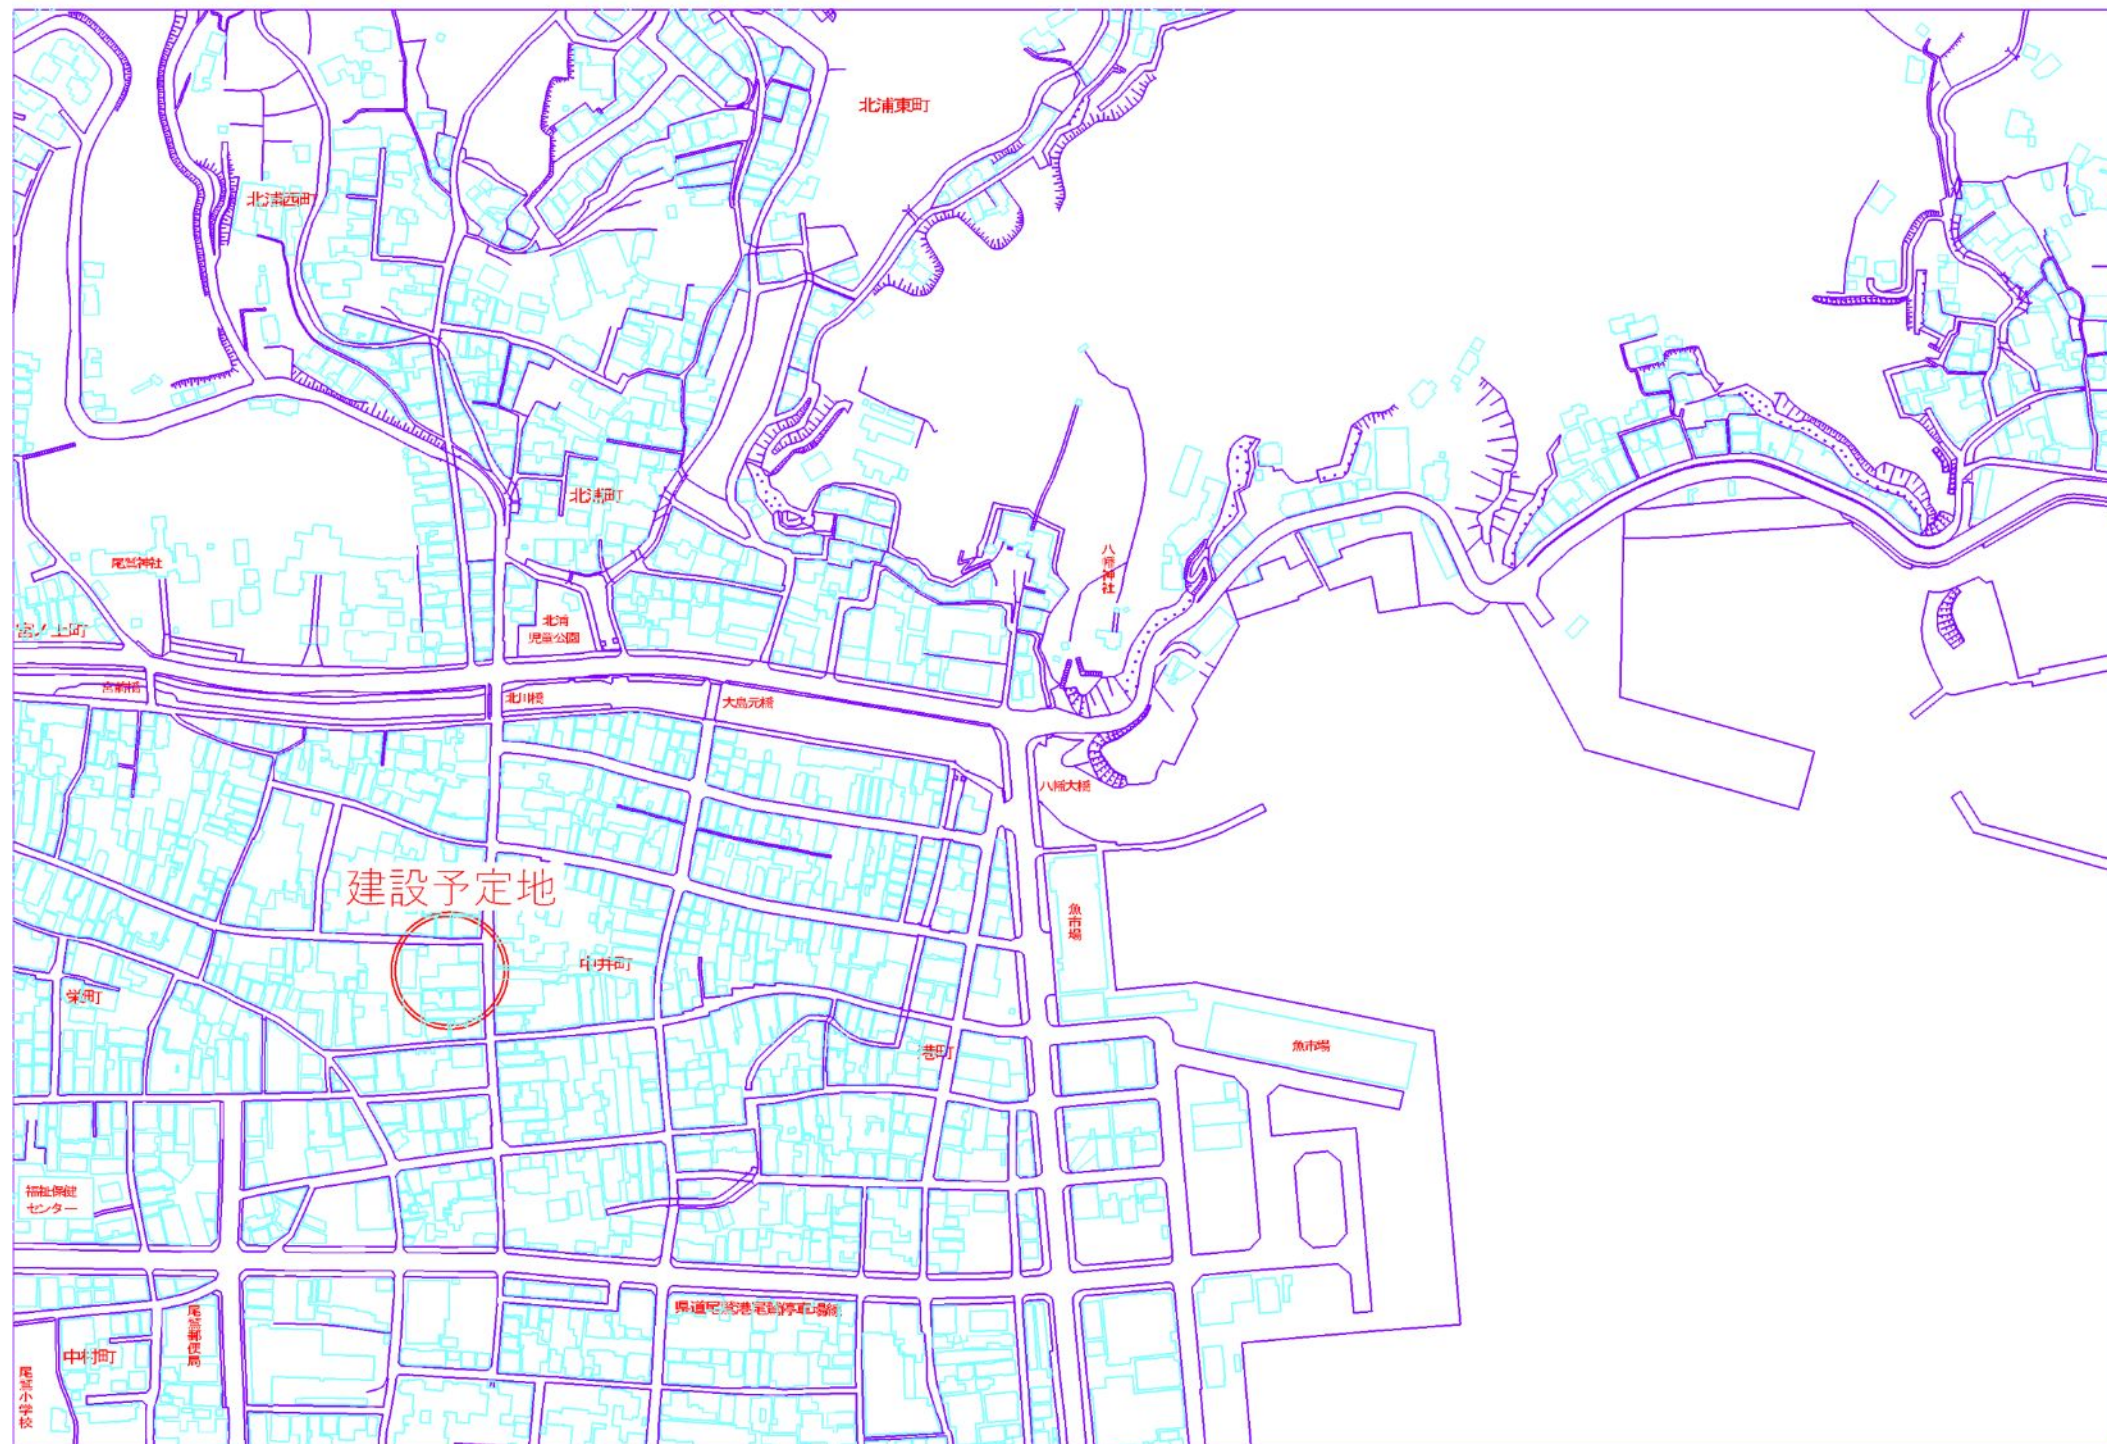

②矢浜津波避難タワー建設予定地

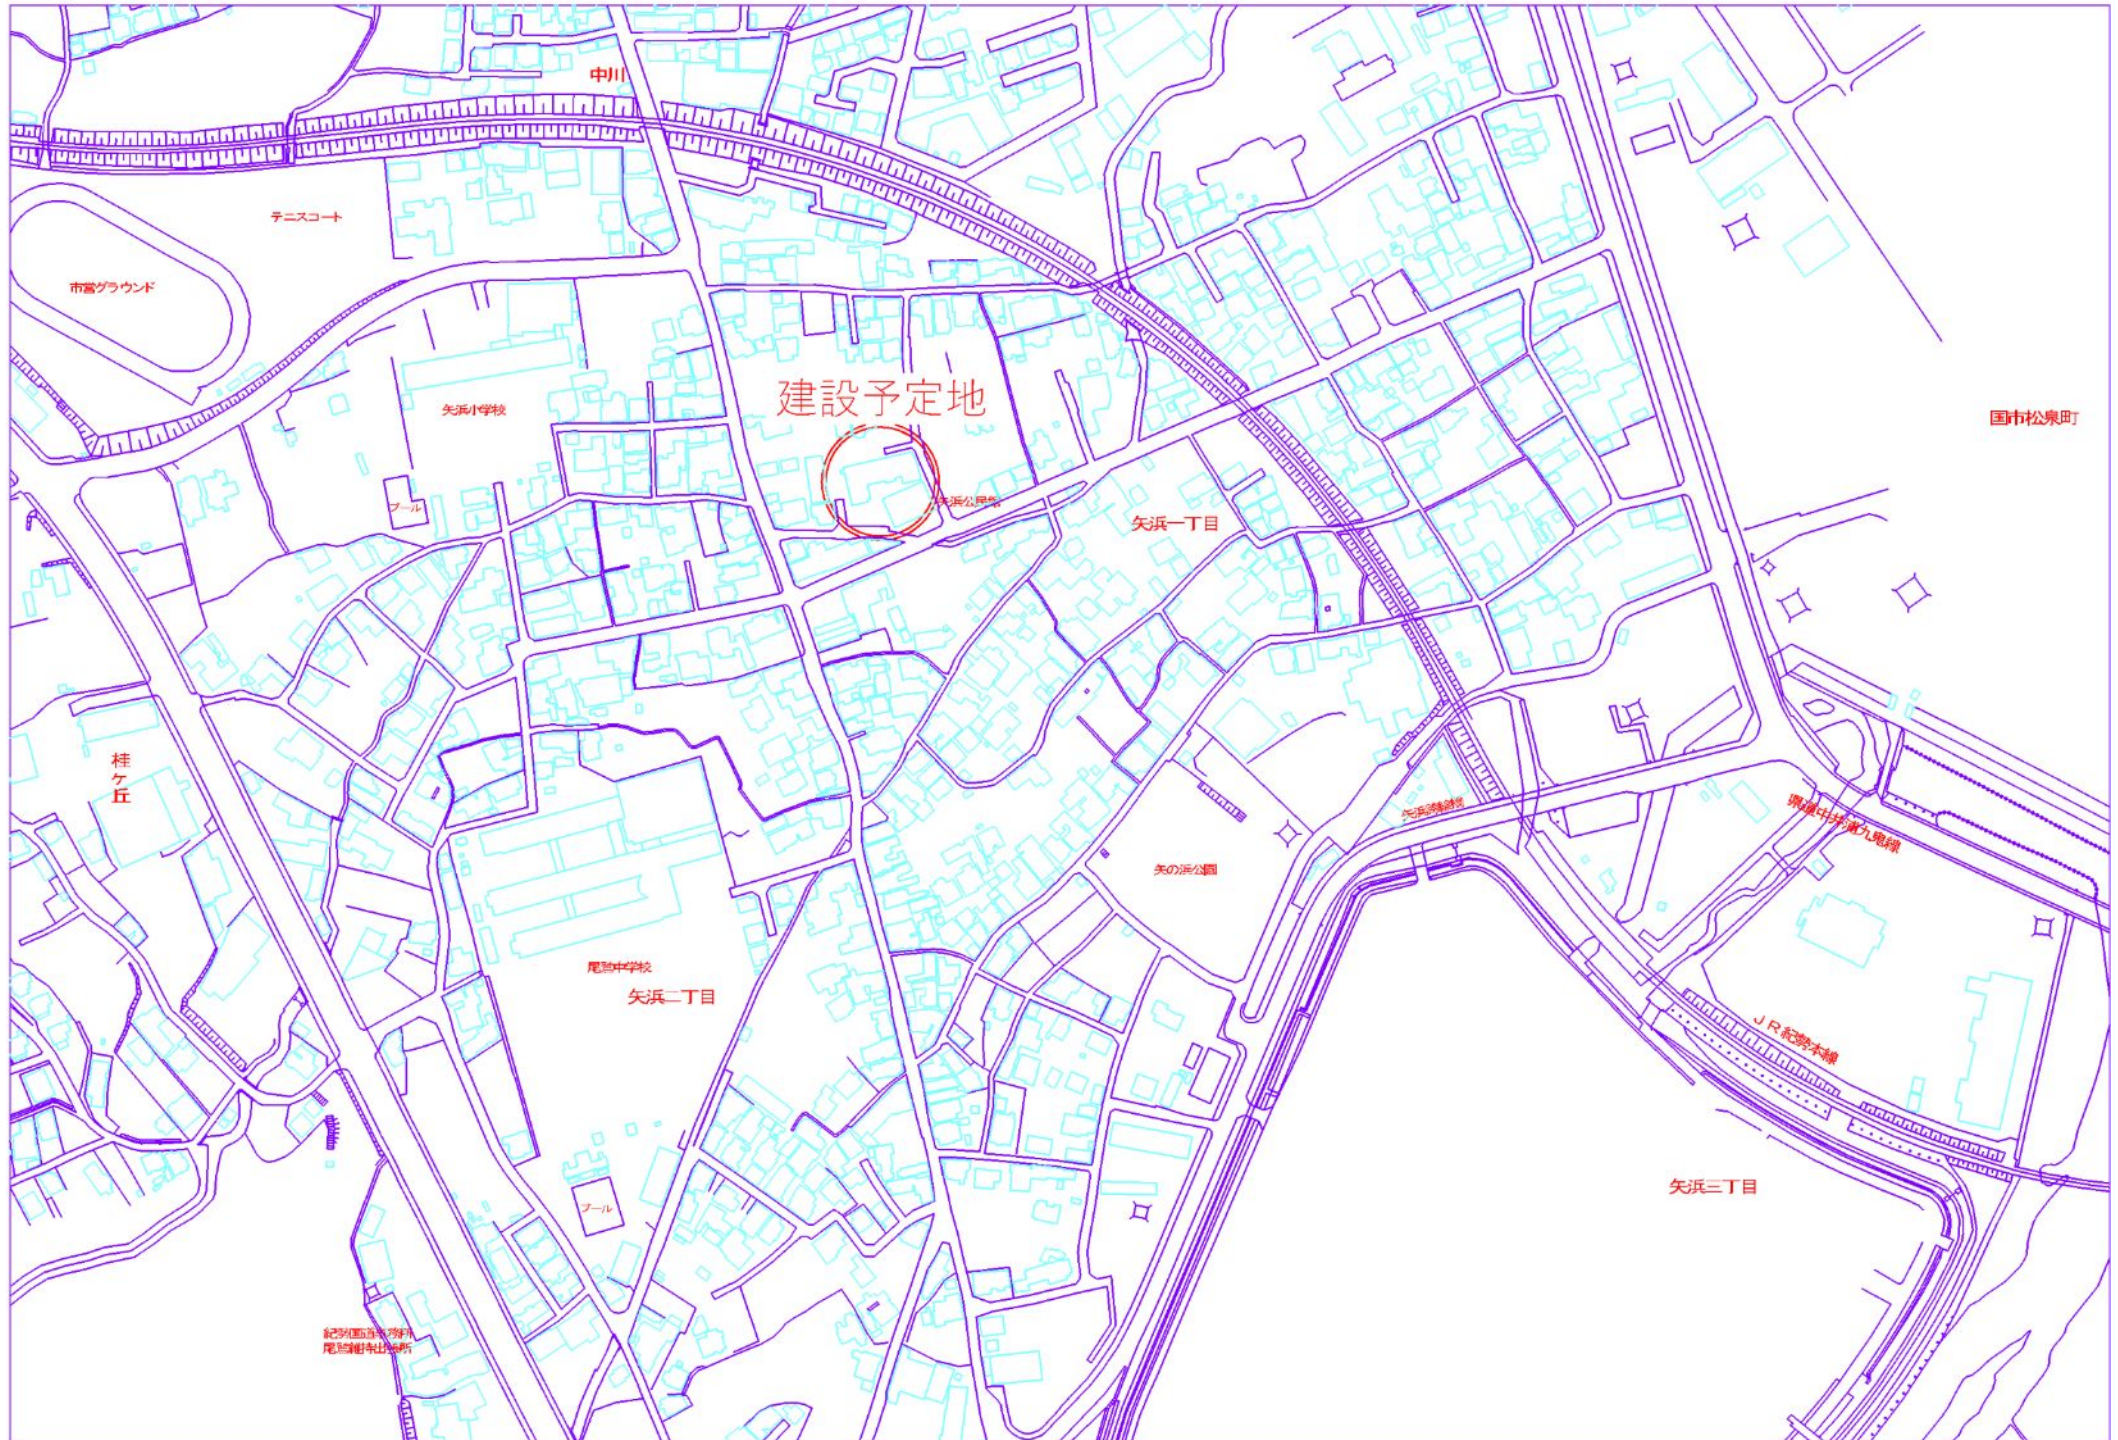

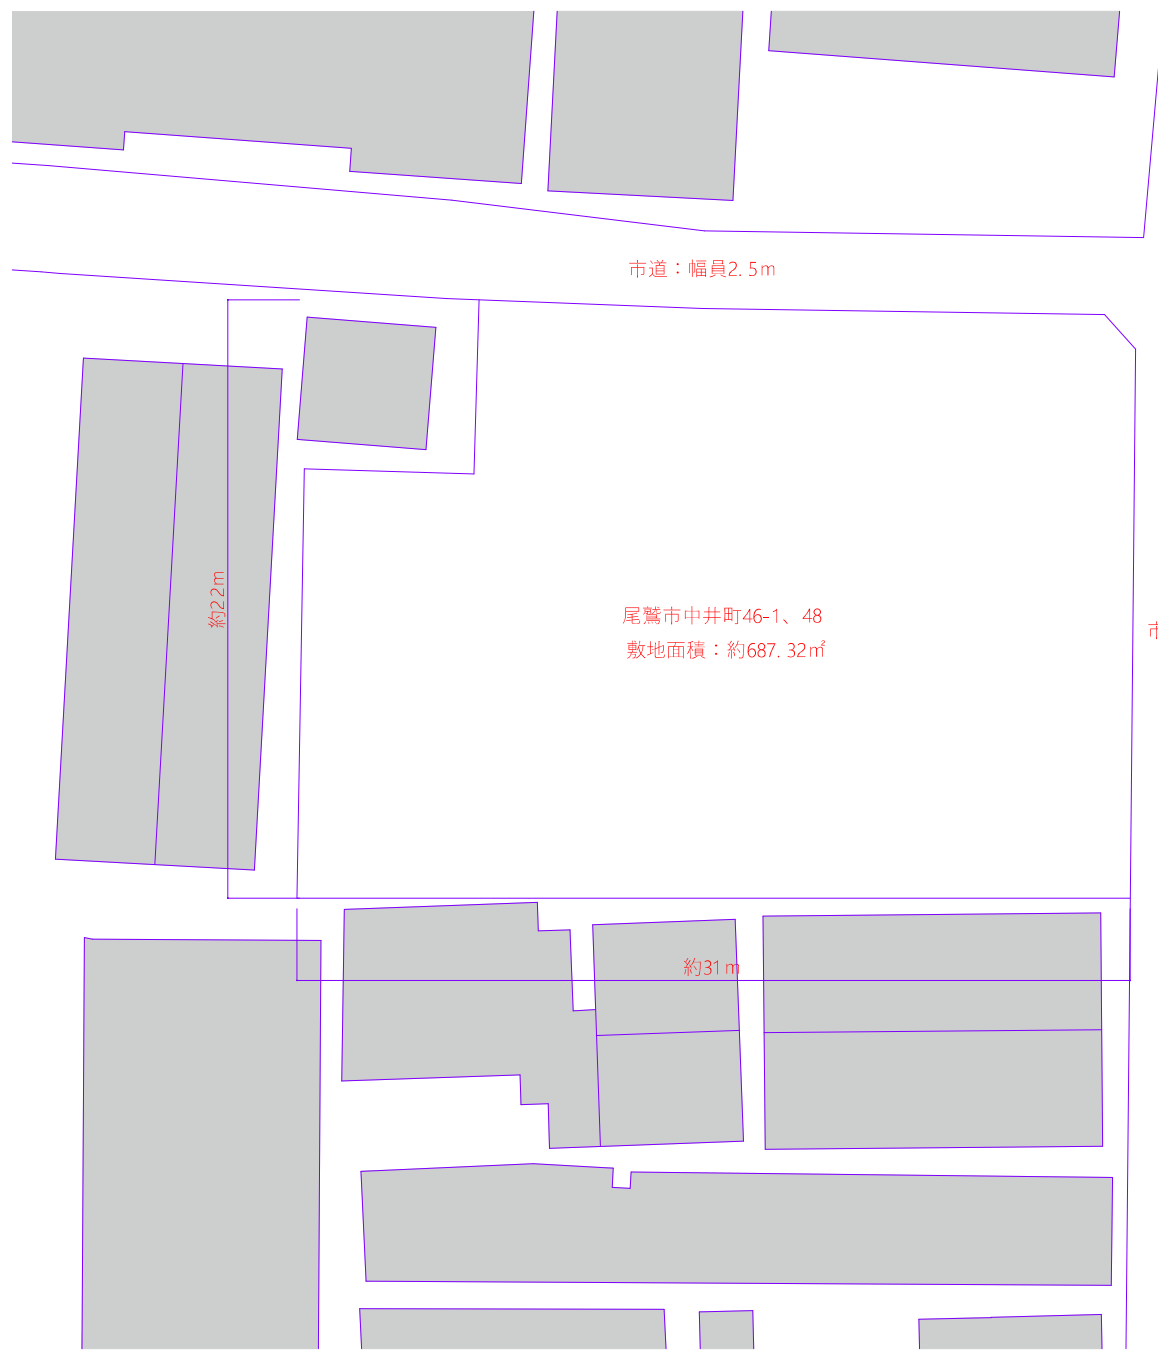


市道：幅員2.5m

尾鷲市中井町46-1、48
敷地面積：約687.32㎡

約22m


約31m

市道：幅員6m

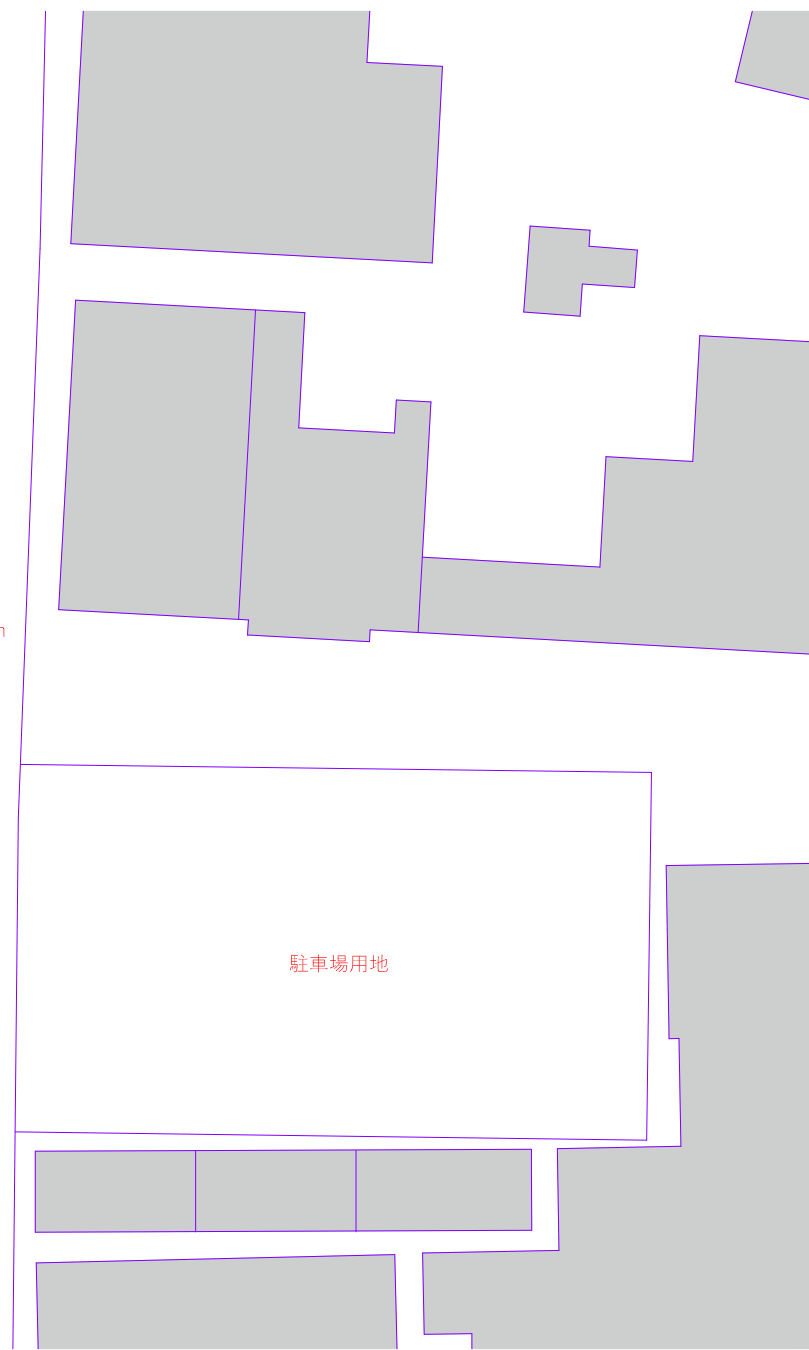

駐車場用地



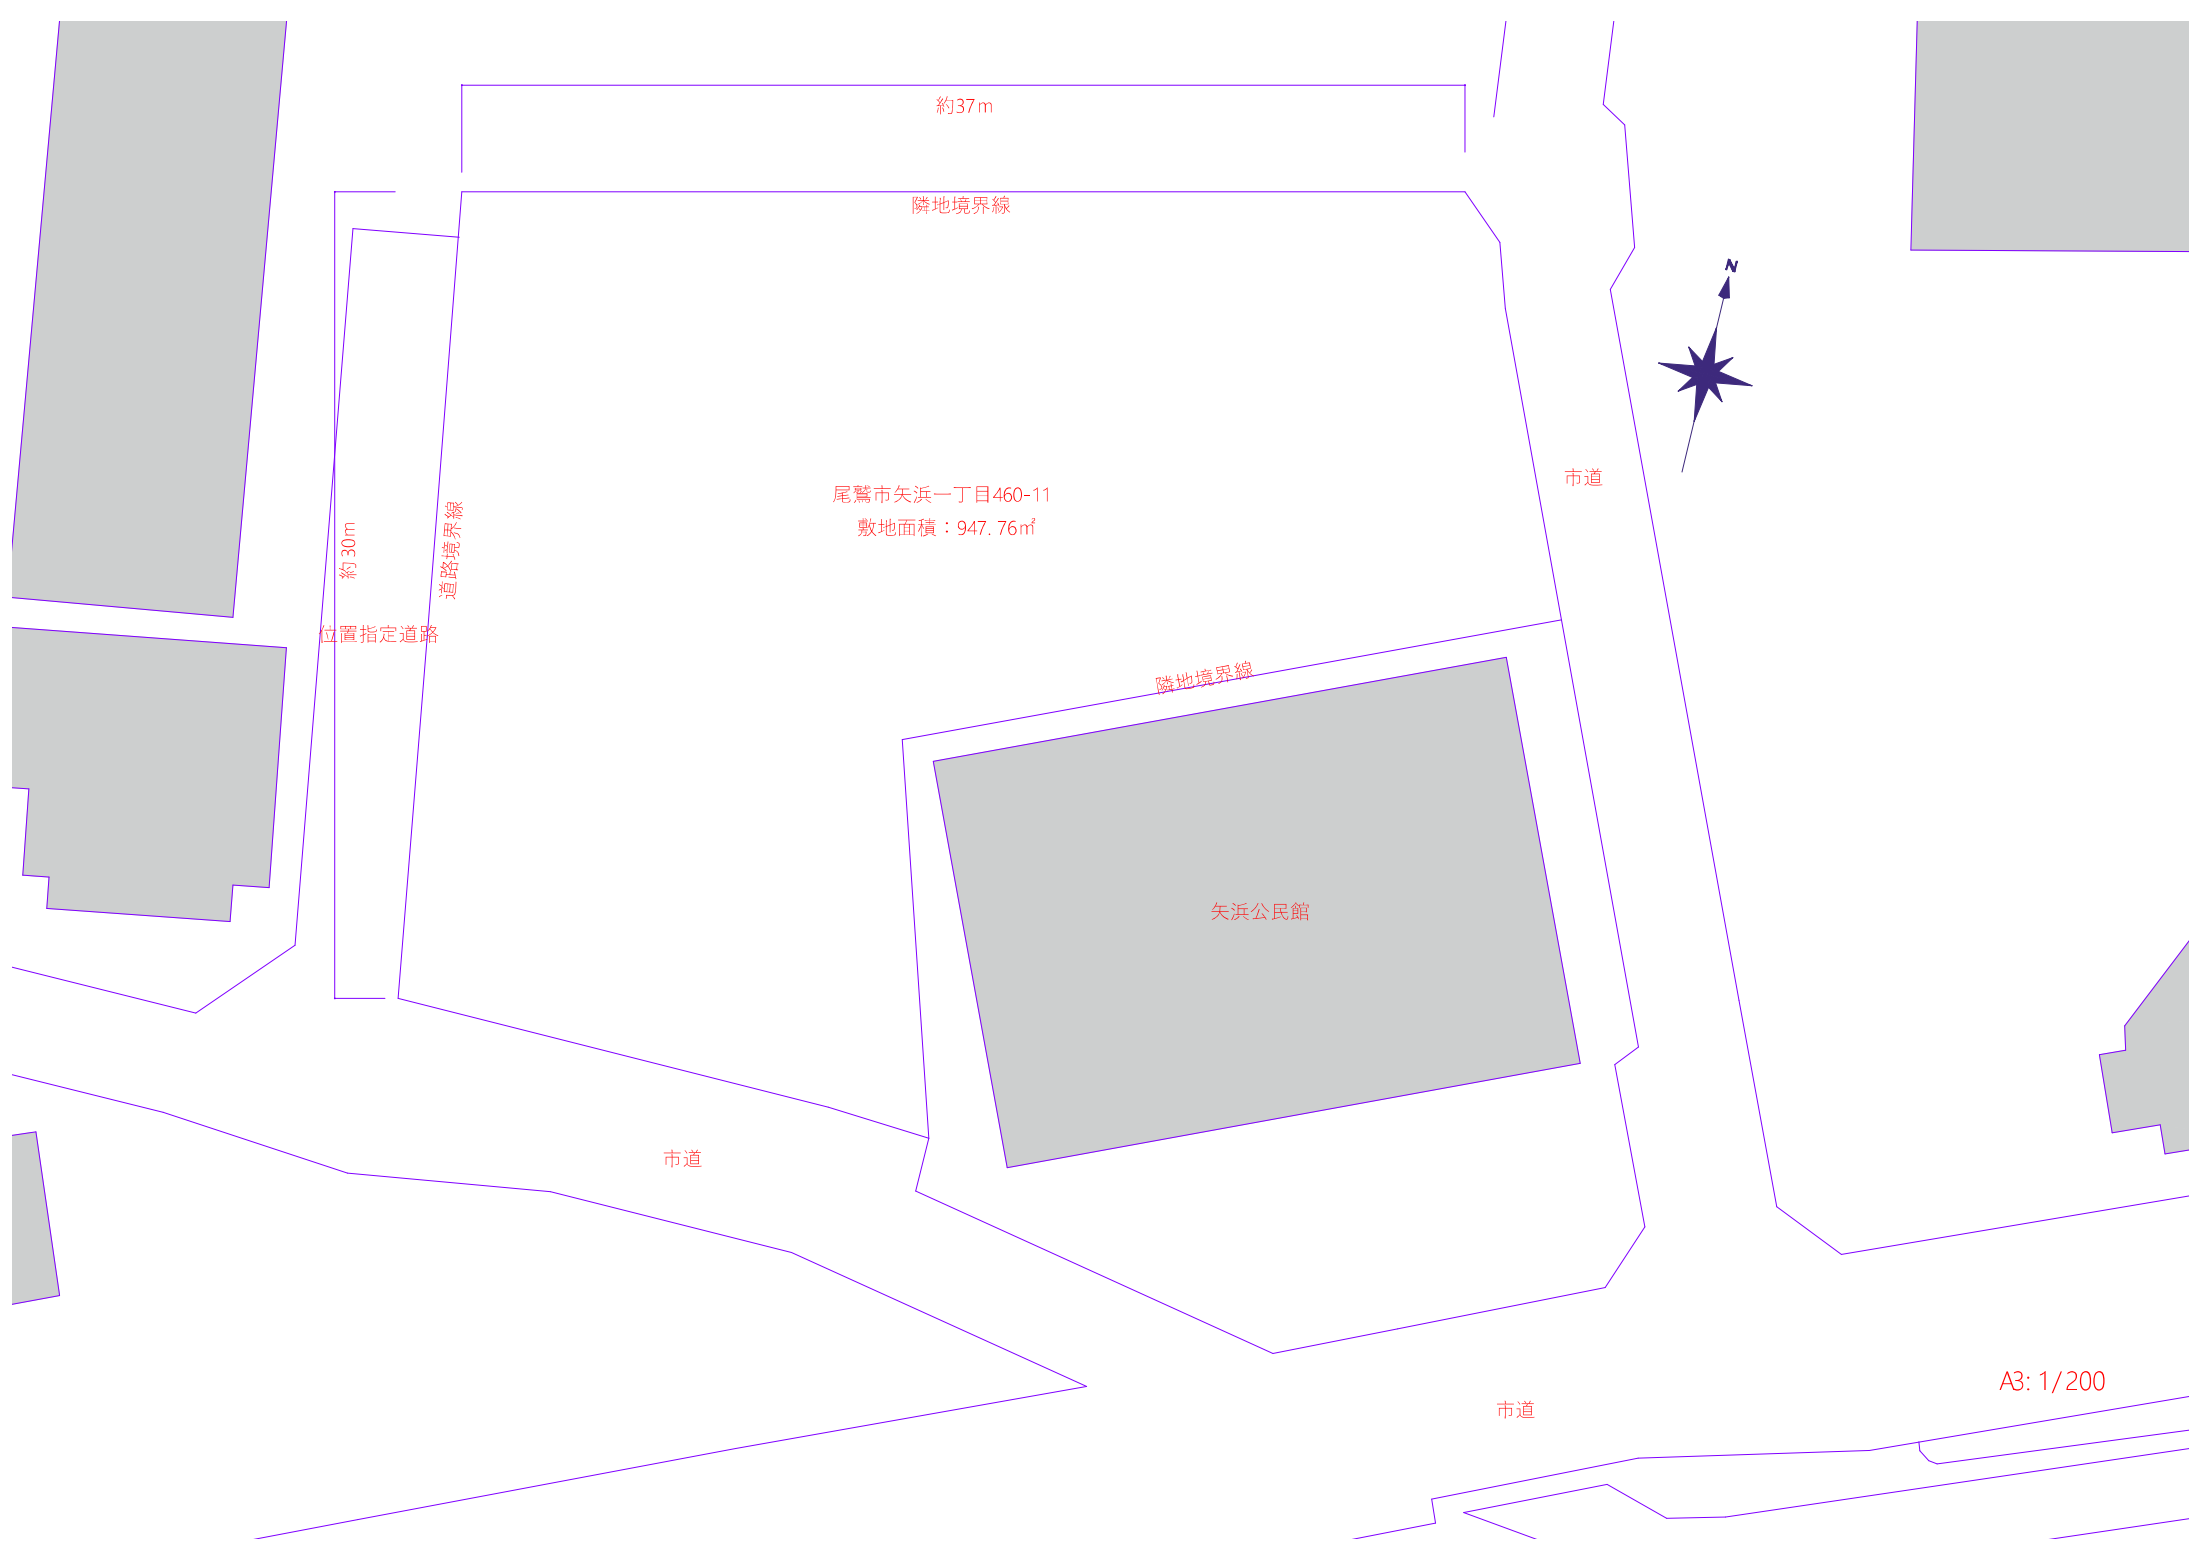

約37m

隣地境界線

尾鷲市矢浜一丁目460-11
敷地面積：947.76㎡

約30m

位置指定道路

道路境界線

隣地境界線

矢浜公民館

市道

市道

市道



A3: 1/200