



工事名称	北浦児童公園トイレ 整備工事
工事場所	三重県尾鷲市北浦町1388-6
工事概要	新設WC棟：R C造一部S造平屋 新築工事一式 既存WC棟：R C造平屋他 解体工事一式 遊具、外構工事一式

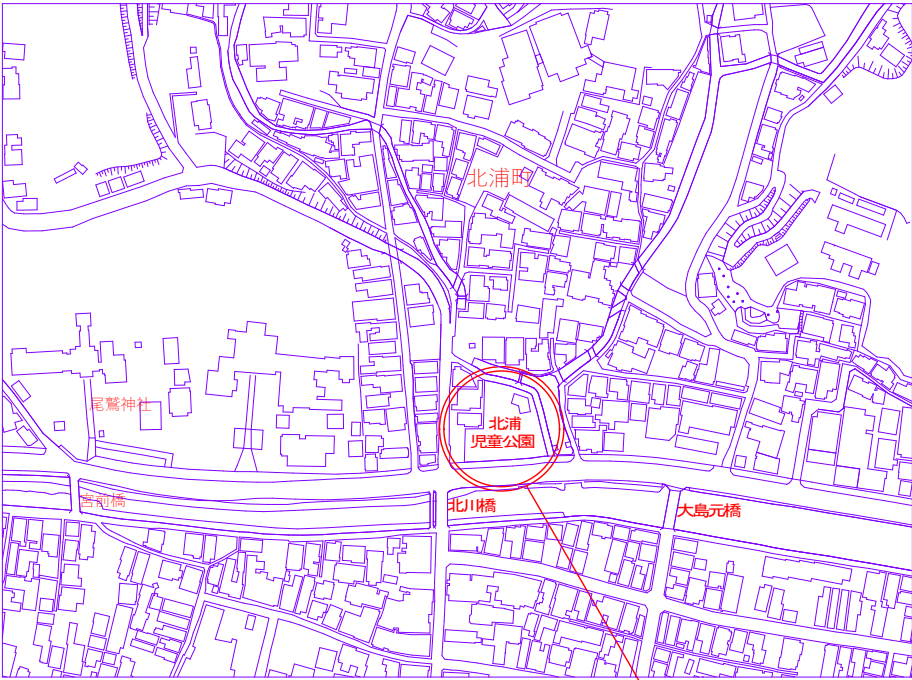


附近見取図 S=1:2000

建設予定地

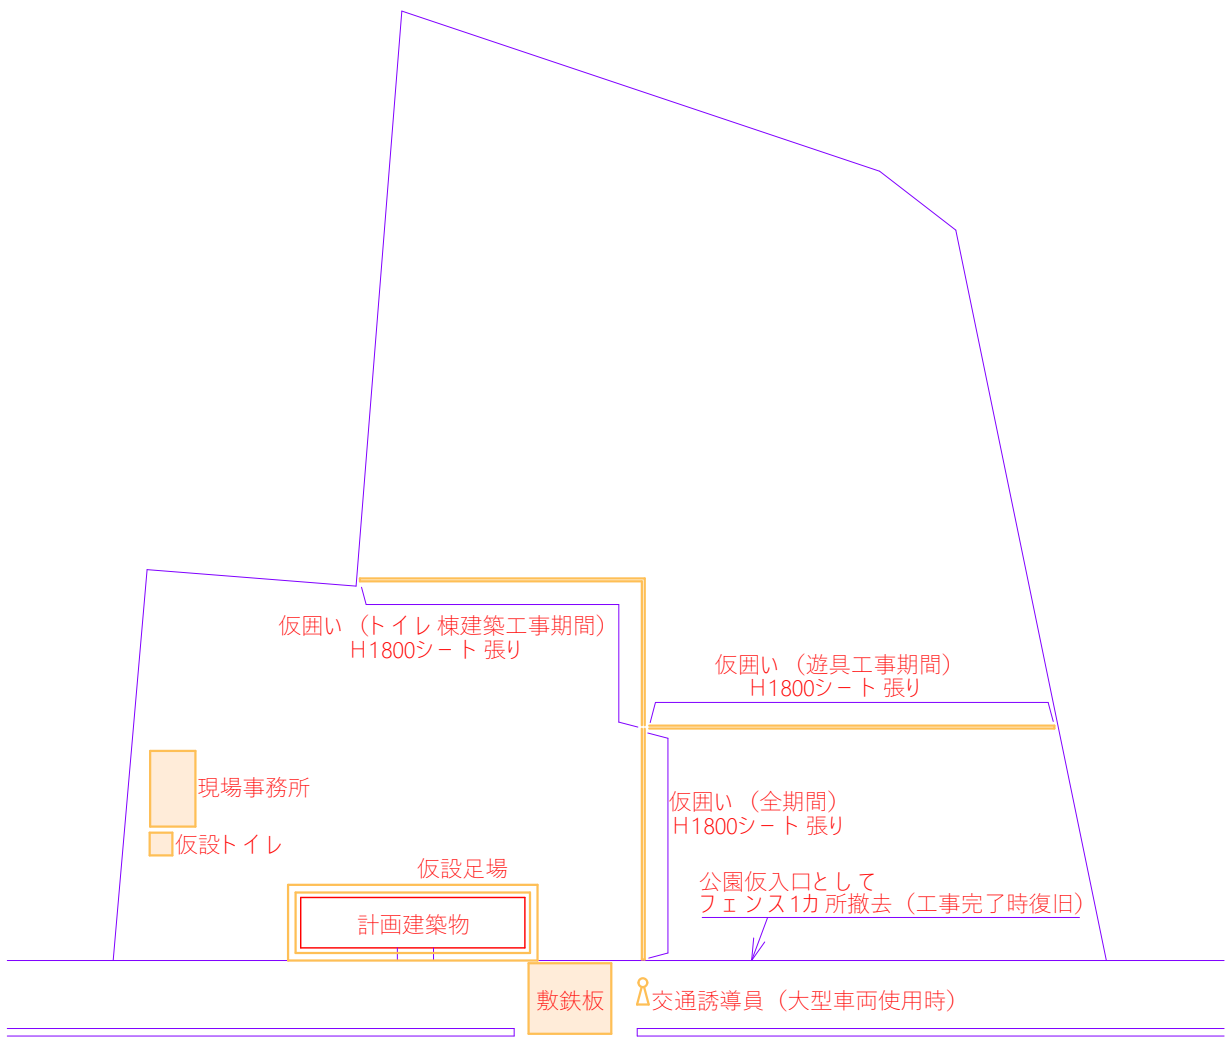


※既存樹木は施工上支障となる部分の最小限度の枝切りのみとする

仮設図 S=1:300

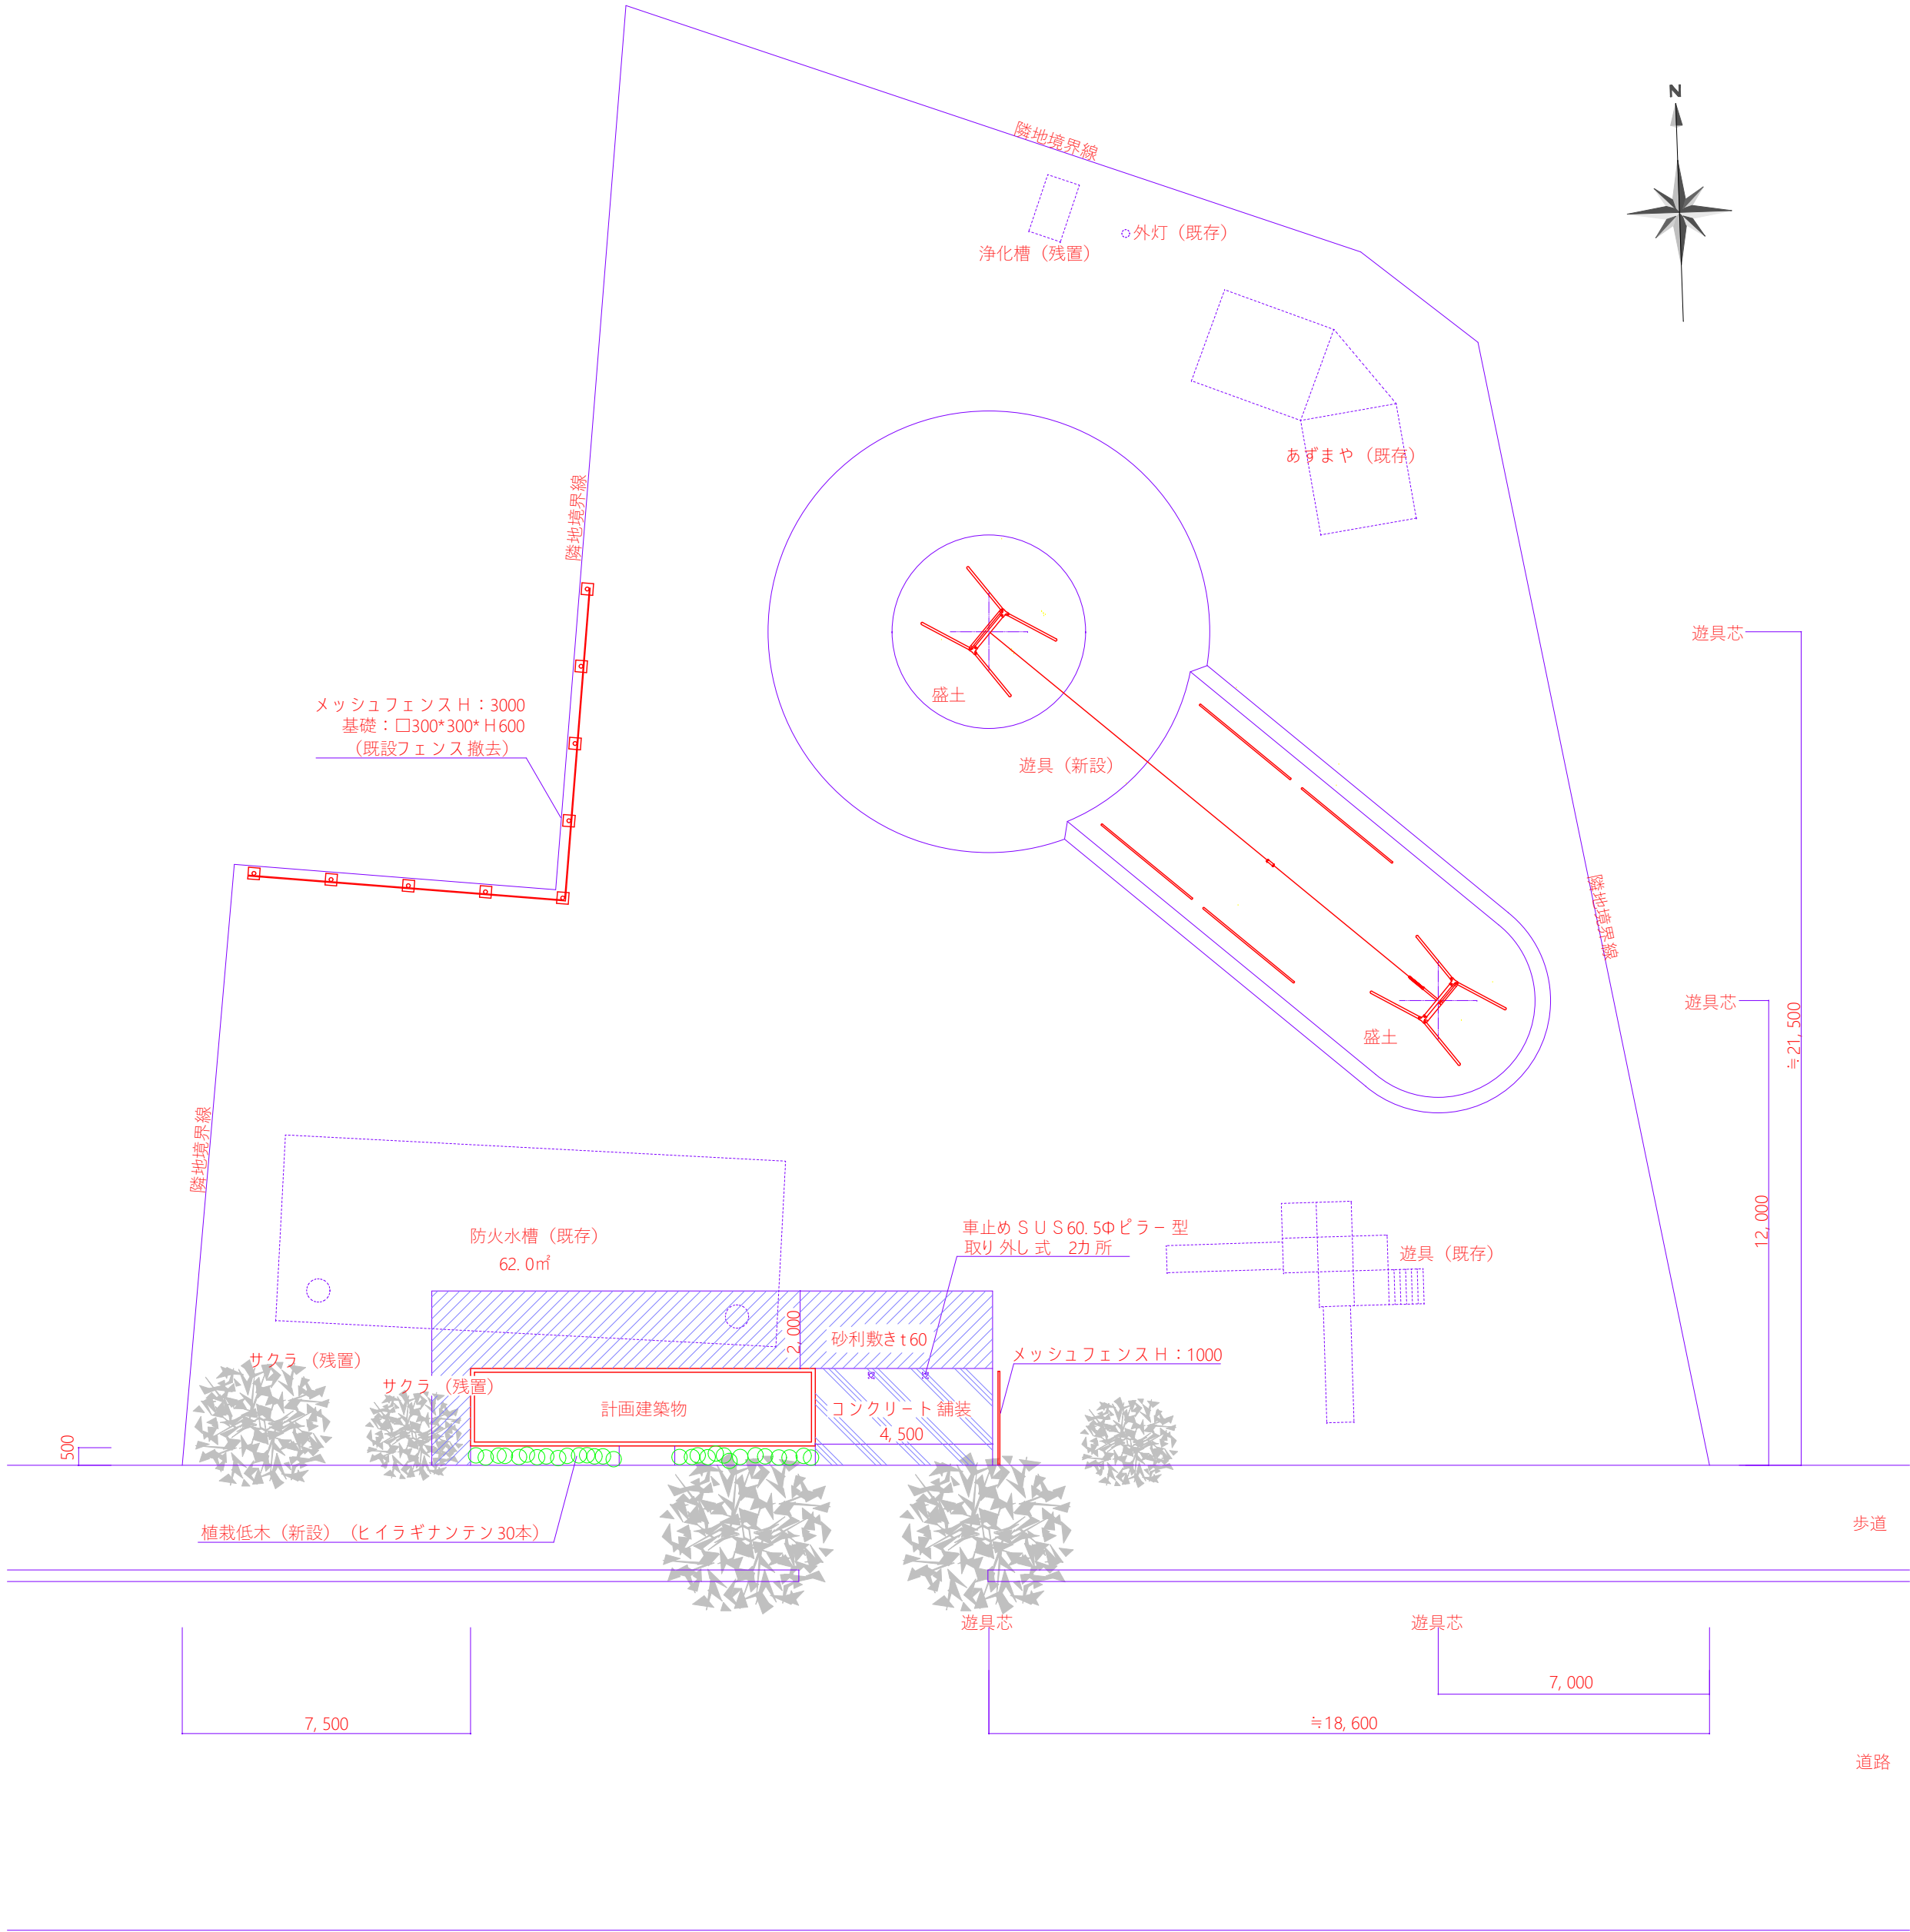



配置図 S=1:150

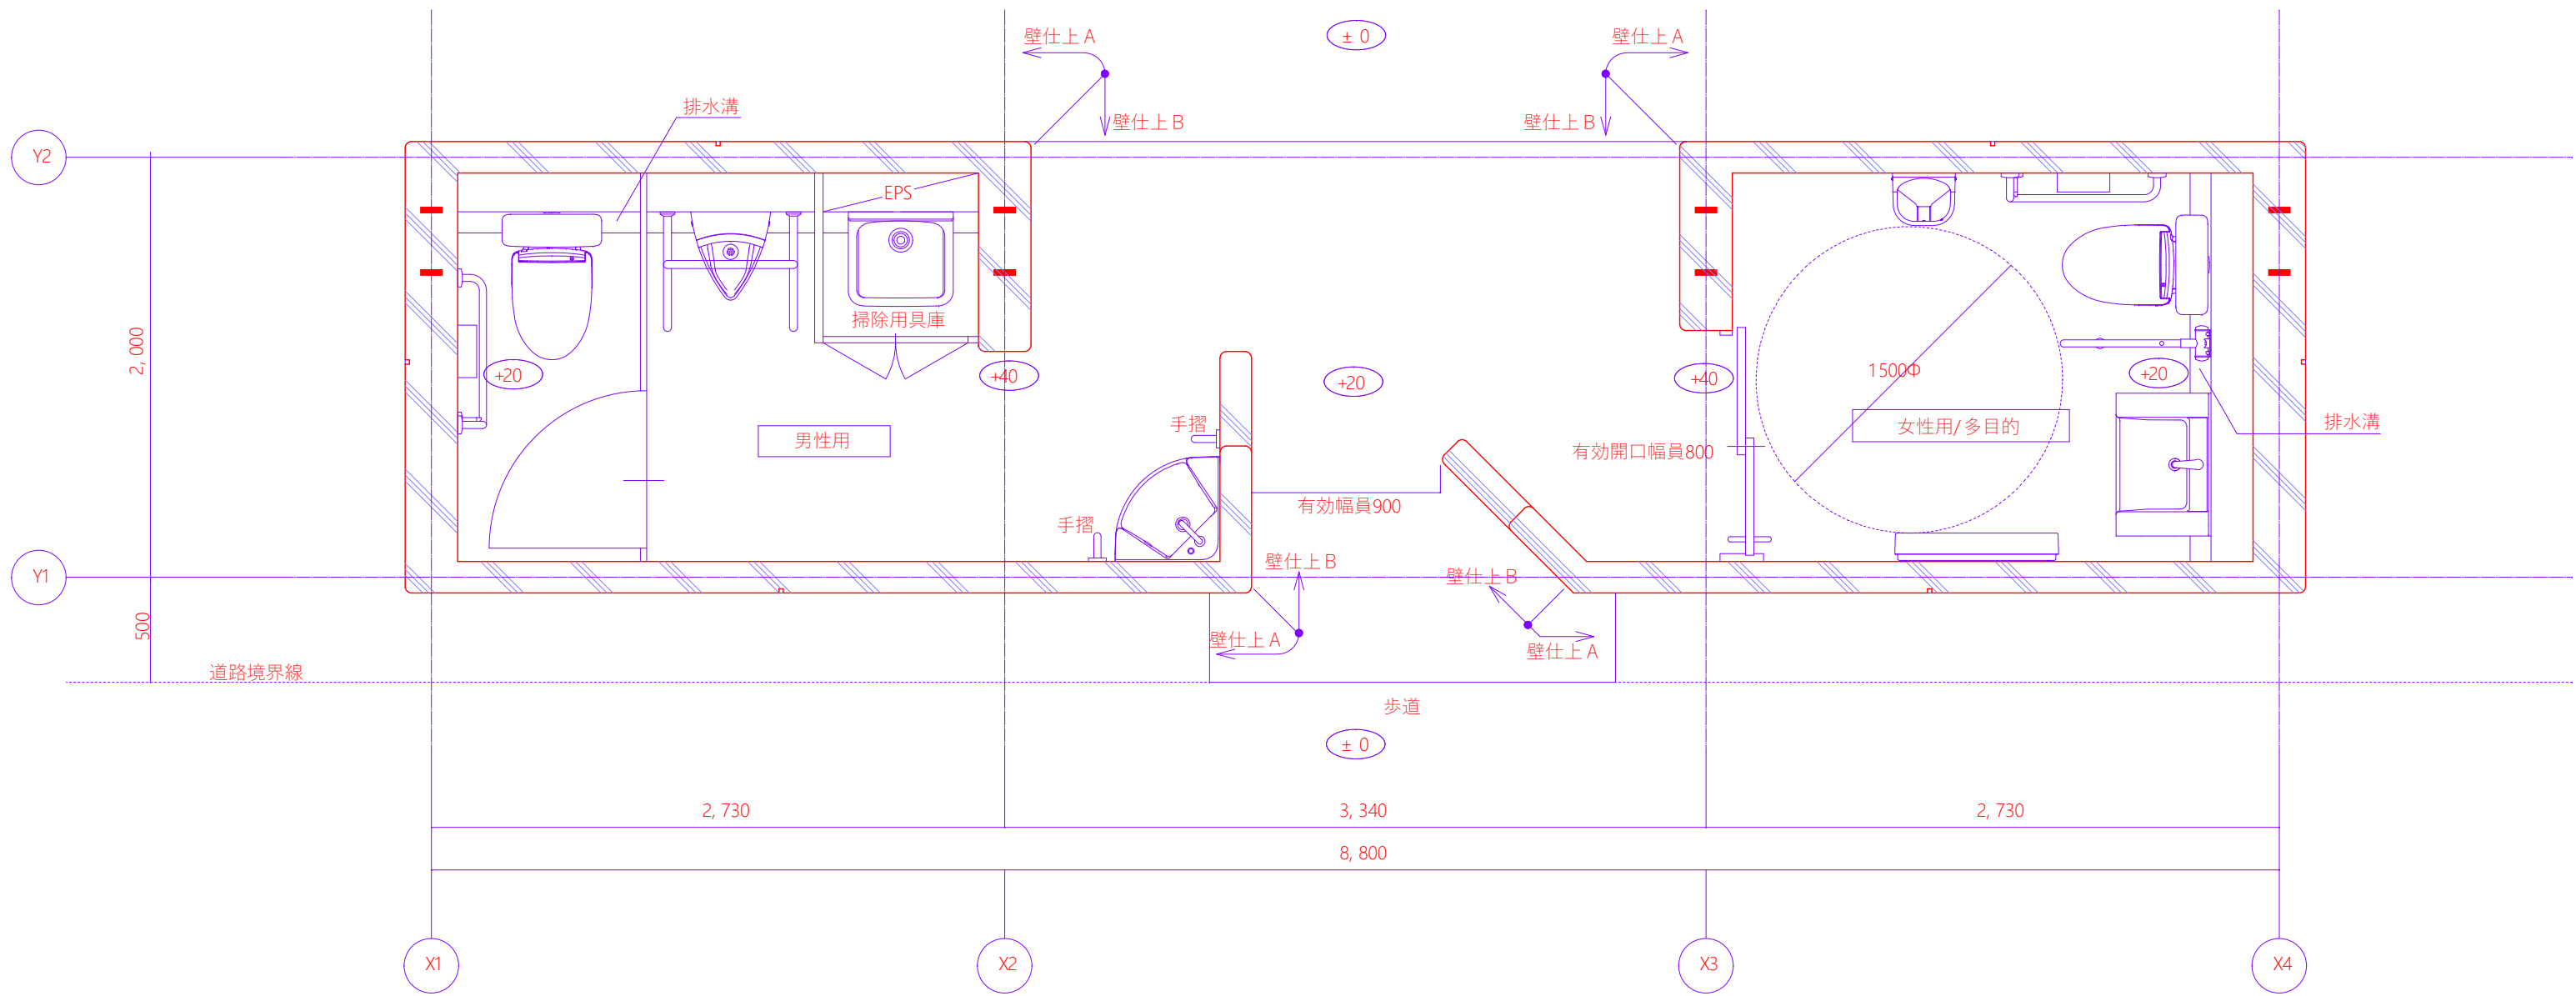


仕上表


屋根	ガルバリウム鋼板0.4mm立てはげ葺き アスファルトルーフィング 下地耐水合板12.0mm
軒天	ヒノキ板（無地上小）15mm貼り クリアラッカー塗装 下地合板9.0mm L G S25型（耐風形）
外壁（壁仕上 A） 壁天端	コンクリート打ち放し アクリルシリコン樹脂系クリア塗装
内壁（壁仕上 B）	コンクリート打ち放し 薄塗り樹脂モルタル3mm アクリル樹脂系塗装（N A D）
床	弾性ウレタン塗床（防滑 つや消し） シンダーコンクリートt=60 溶接金網 +モルタル塗り
ライニング	壁：メラミン化粧板貼り 耐水合板12.0mm L G S下地 天板：S U S面台
ピクトサイン	SUS板 プリント 200角

建具表

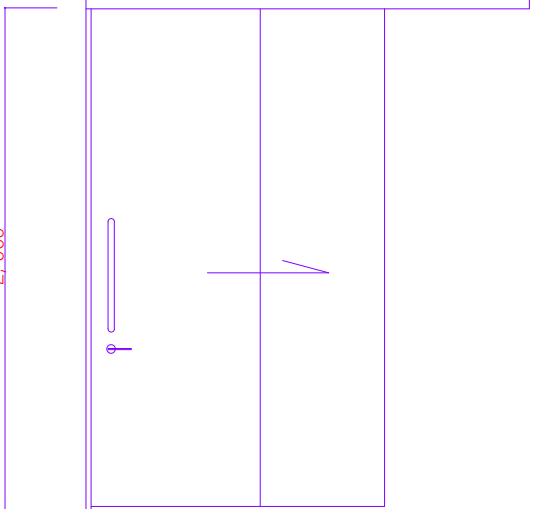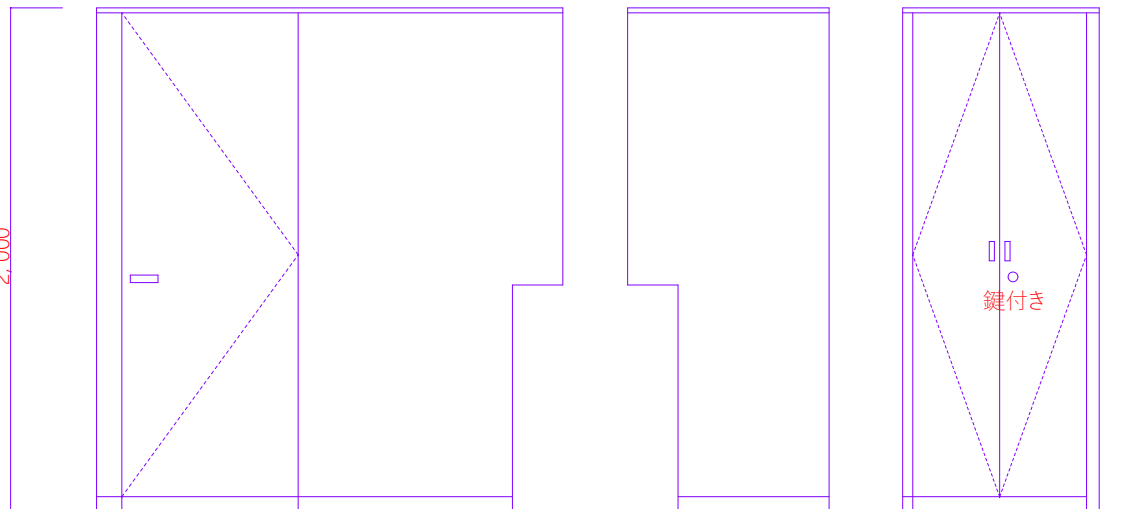
スライディングドア	トイレブース
	
軽量鋼製戸 メラミン化粧板 2連引き戸 スチール3方枠	メラミン化粧板 アルミエッジ SUS巾木 鍵付き

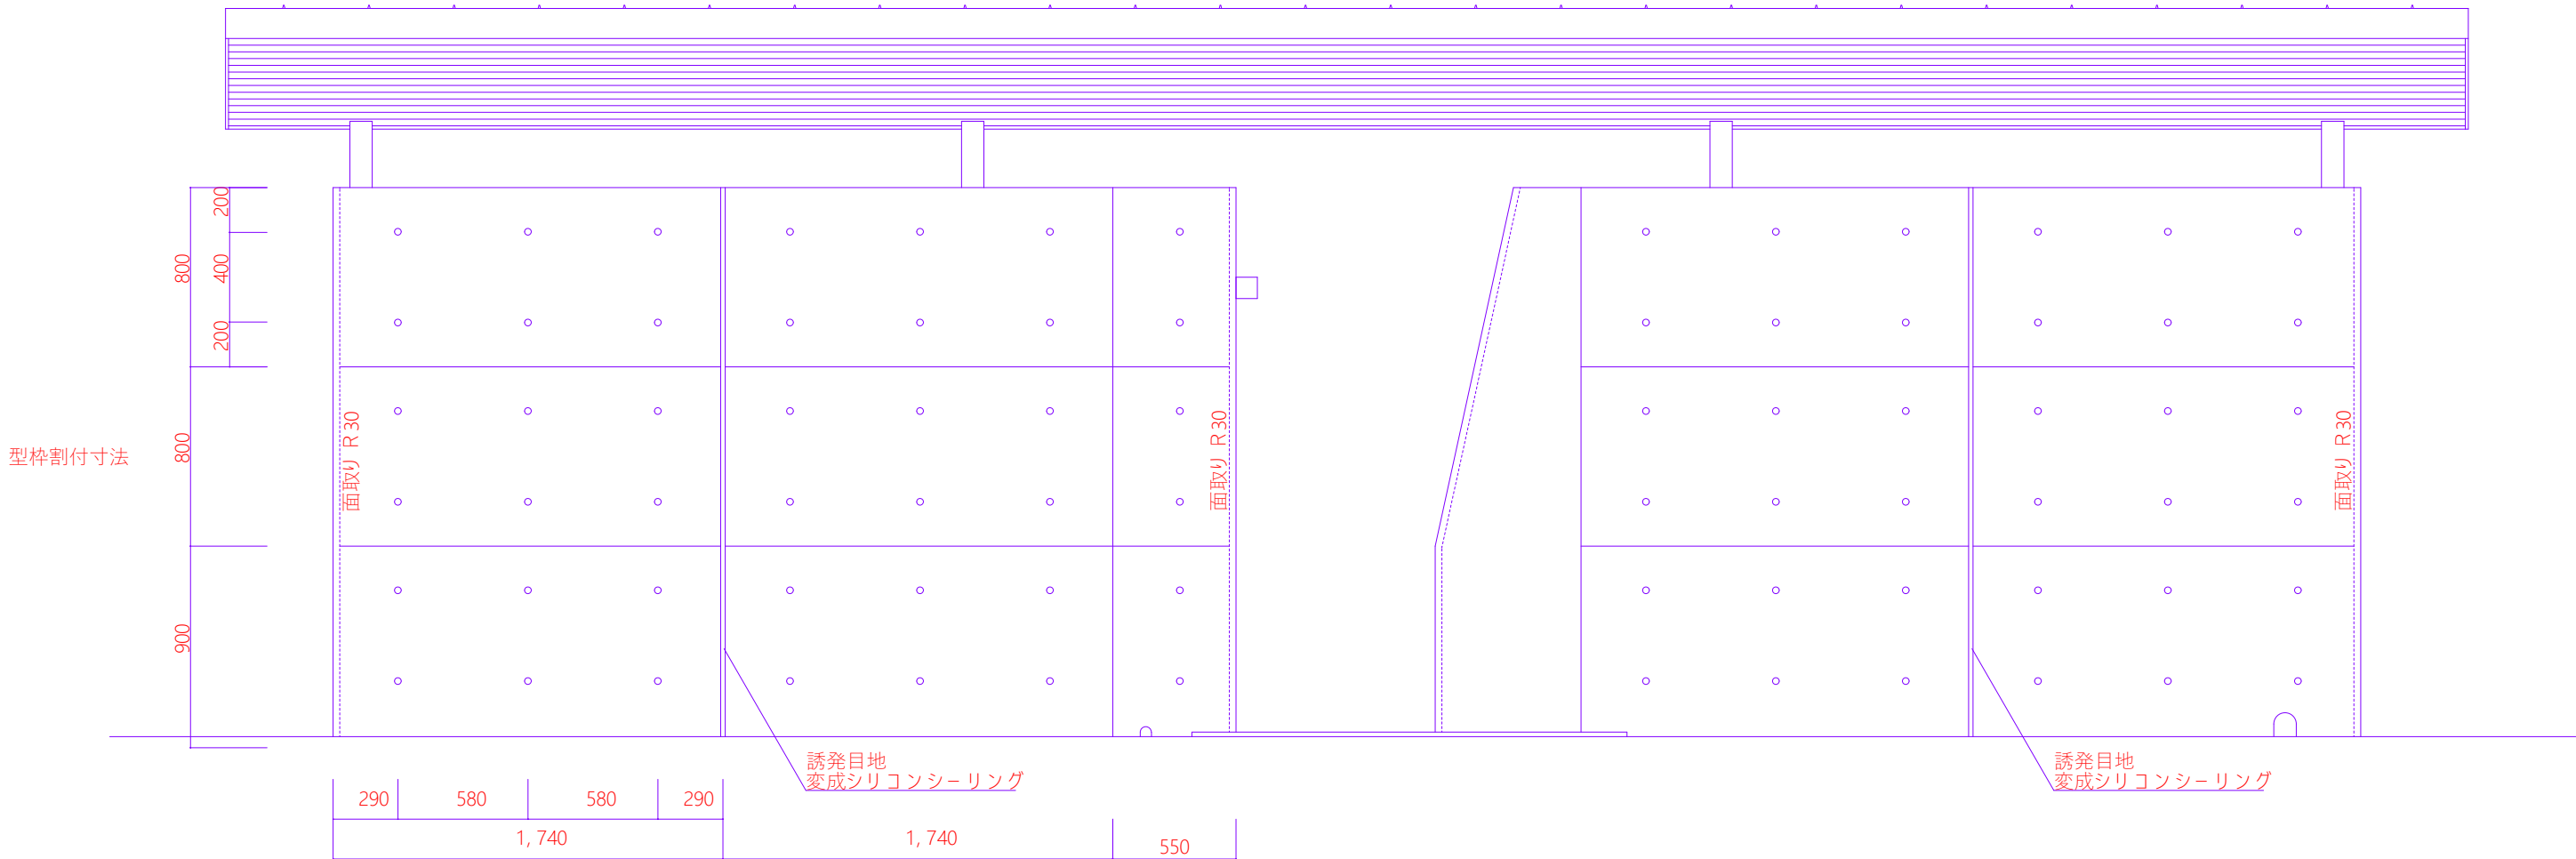


南立面図

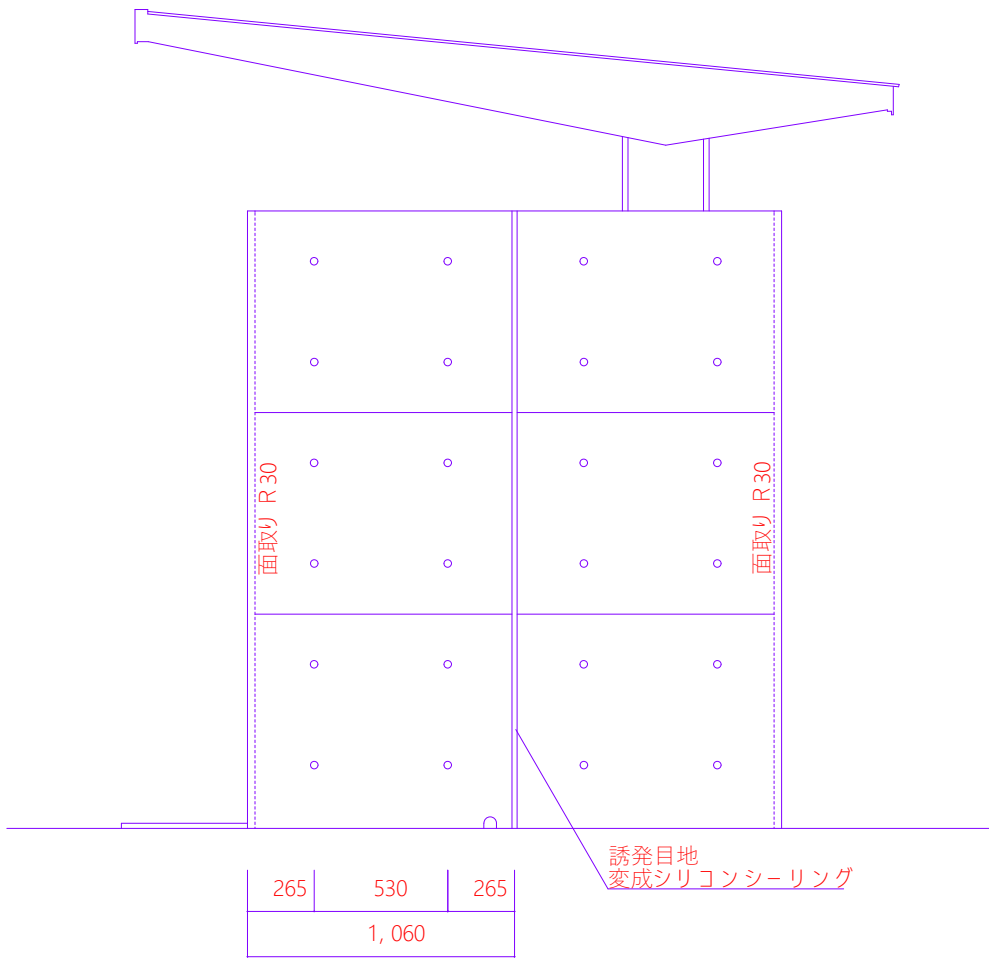











東立面図

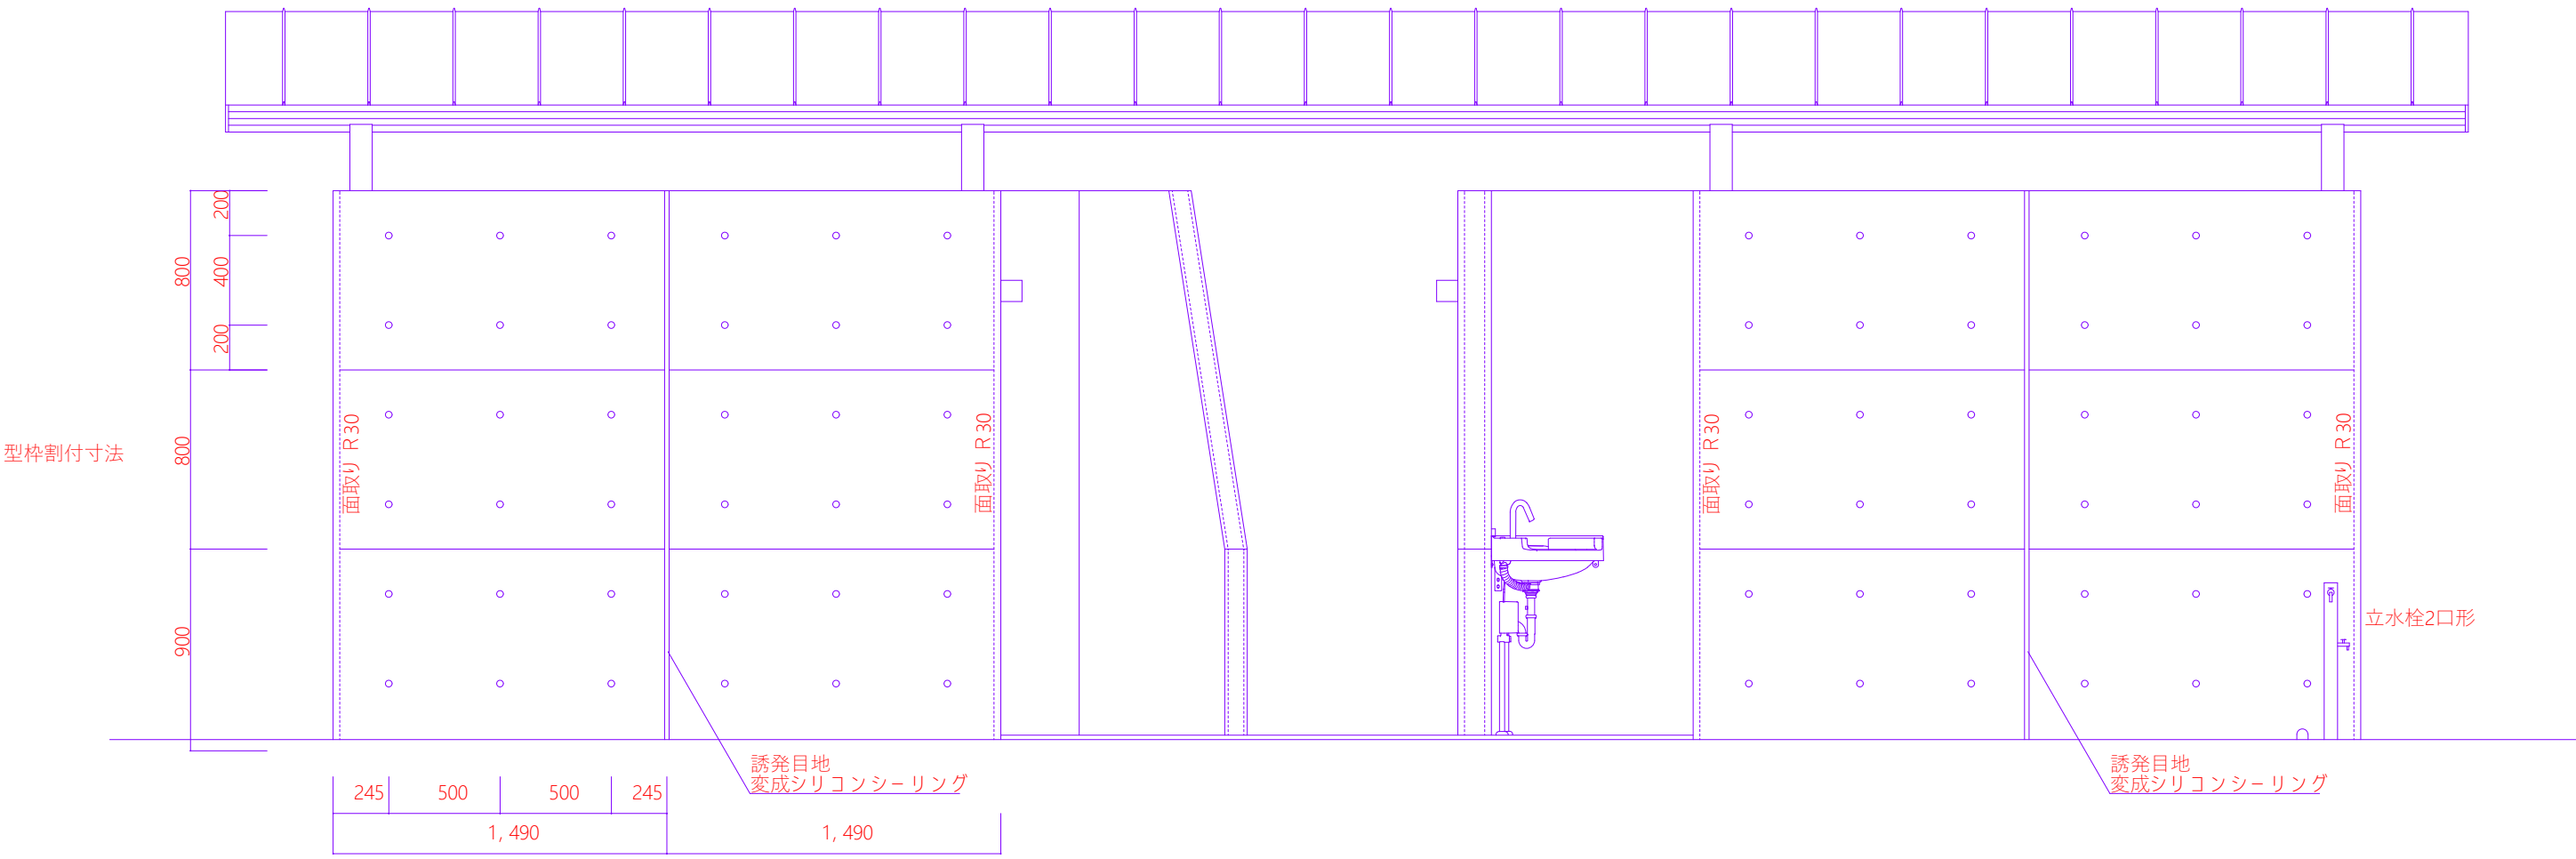

北立面図


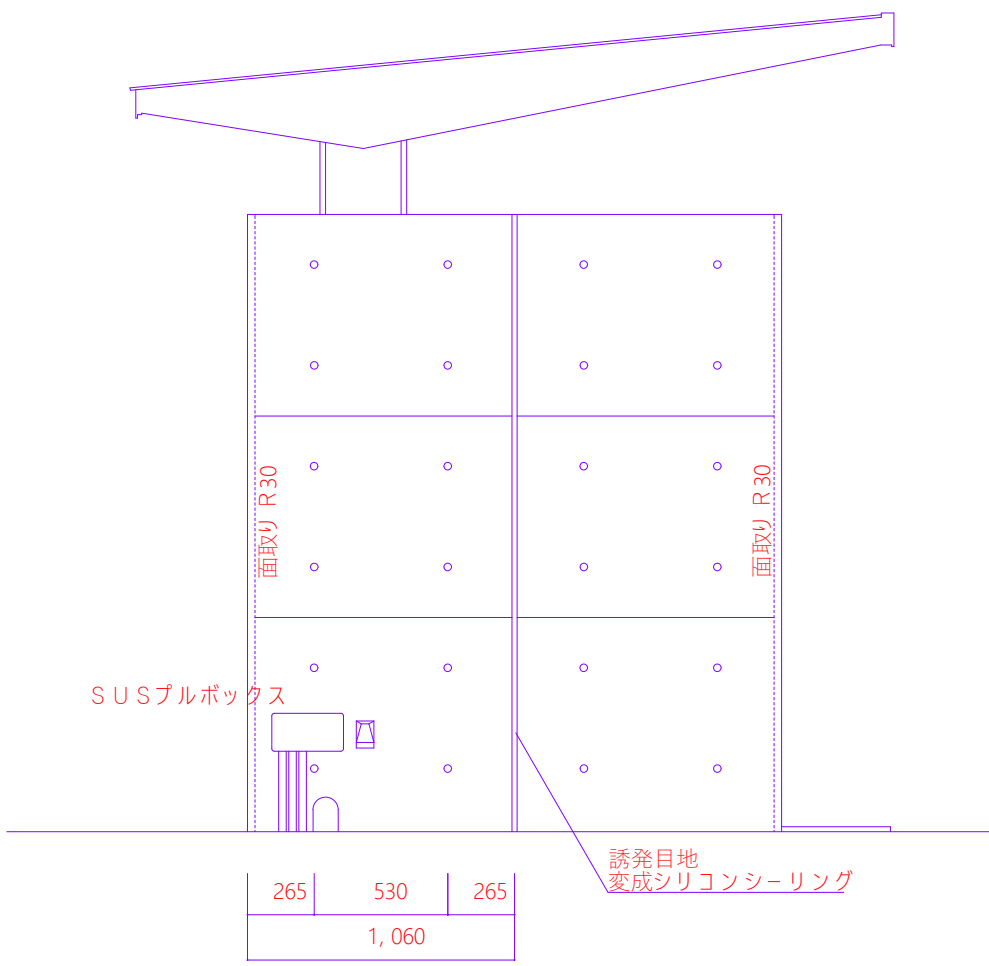


西立面図

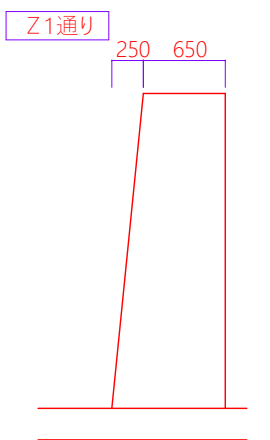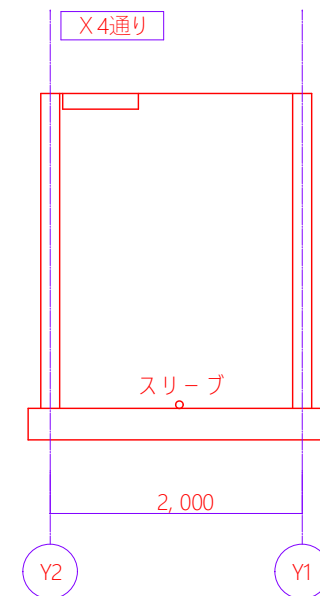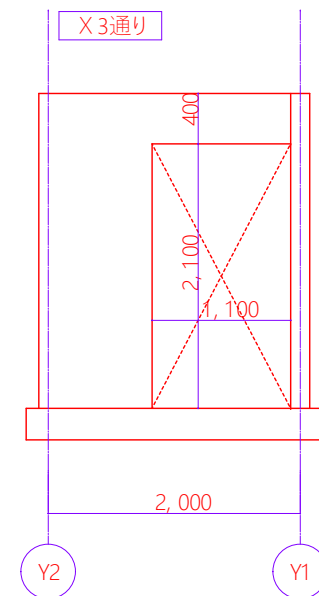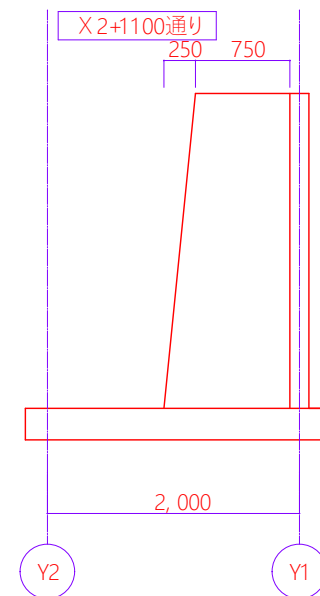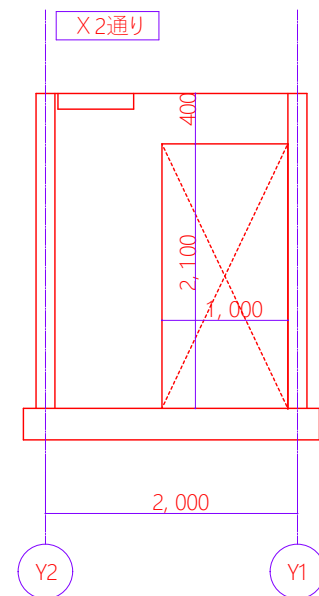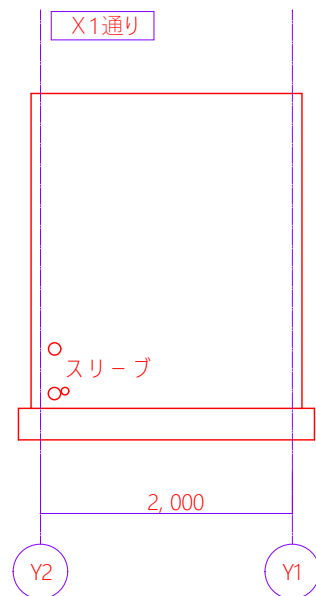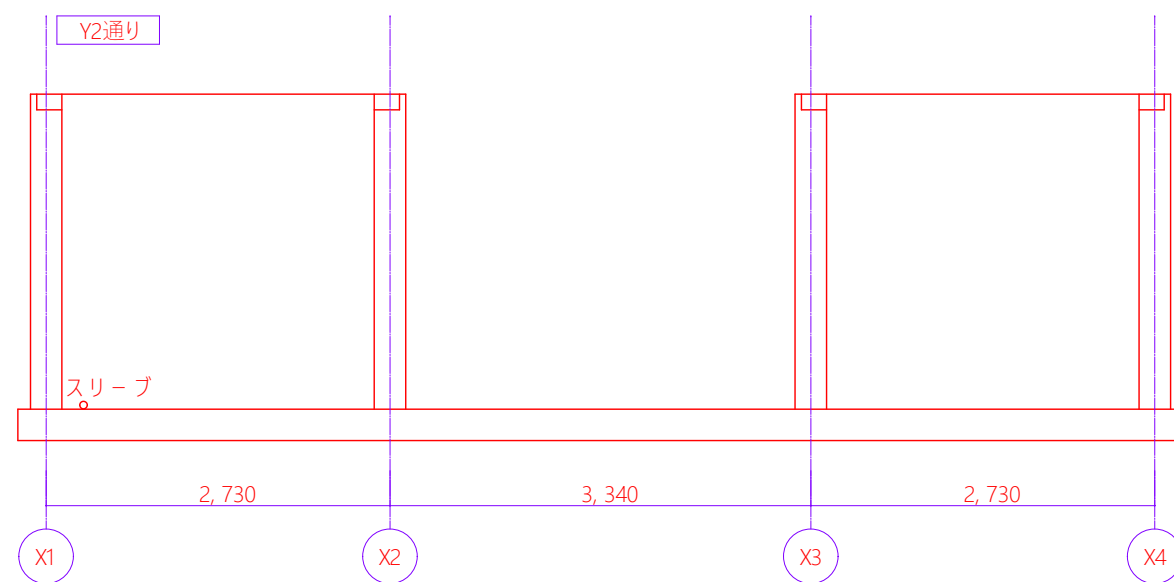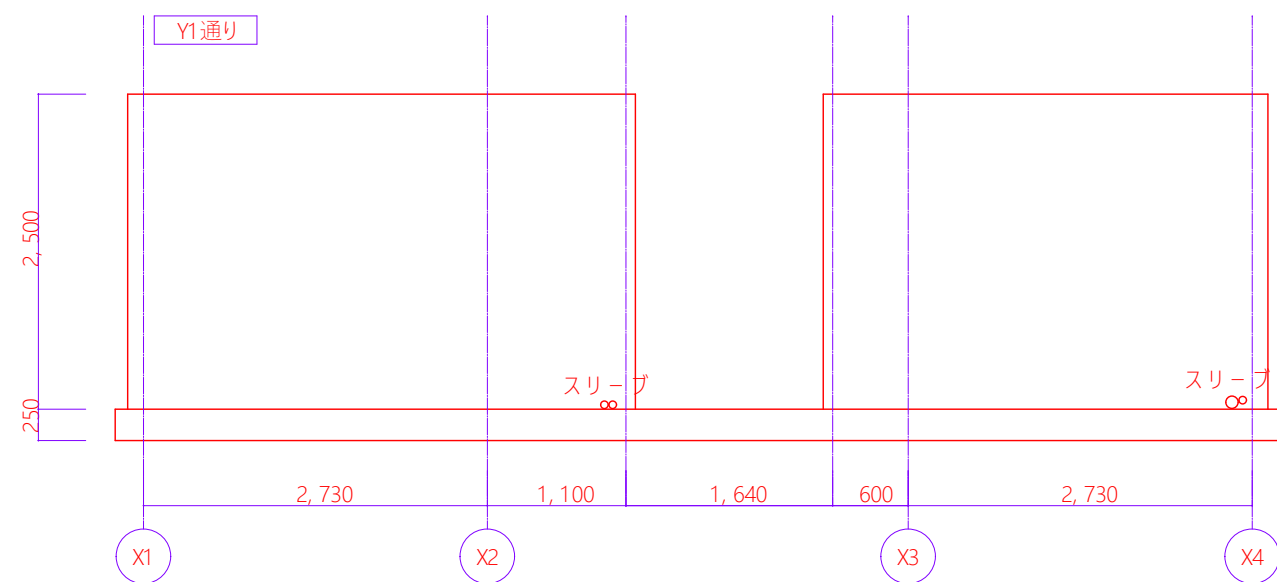
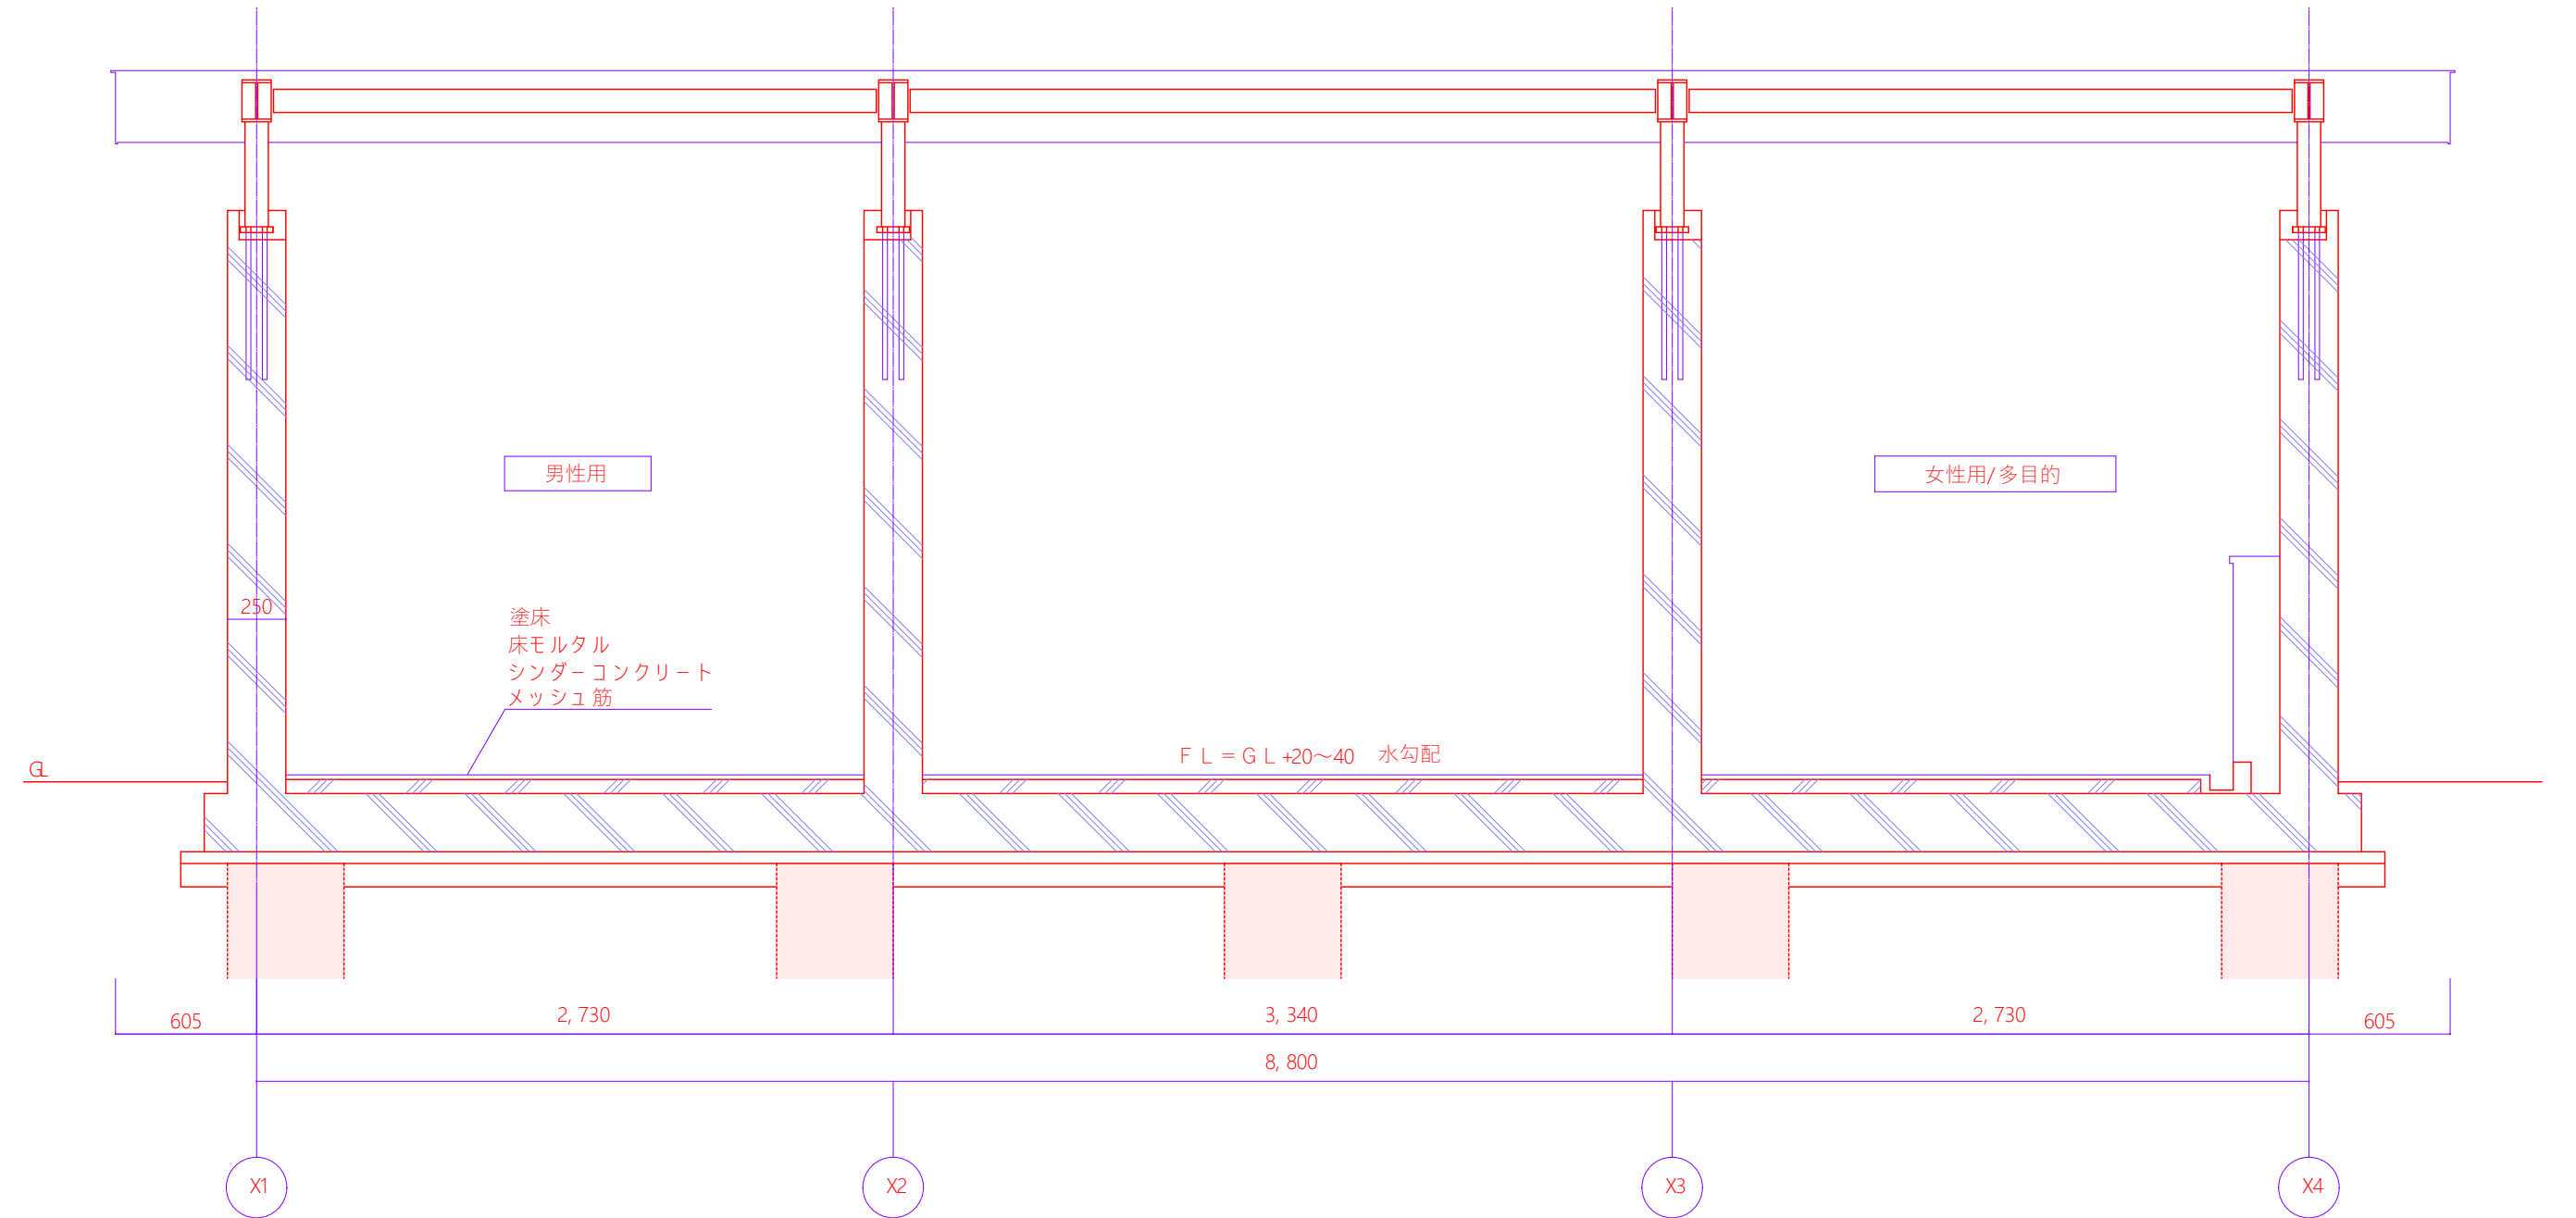
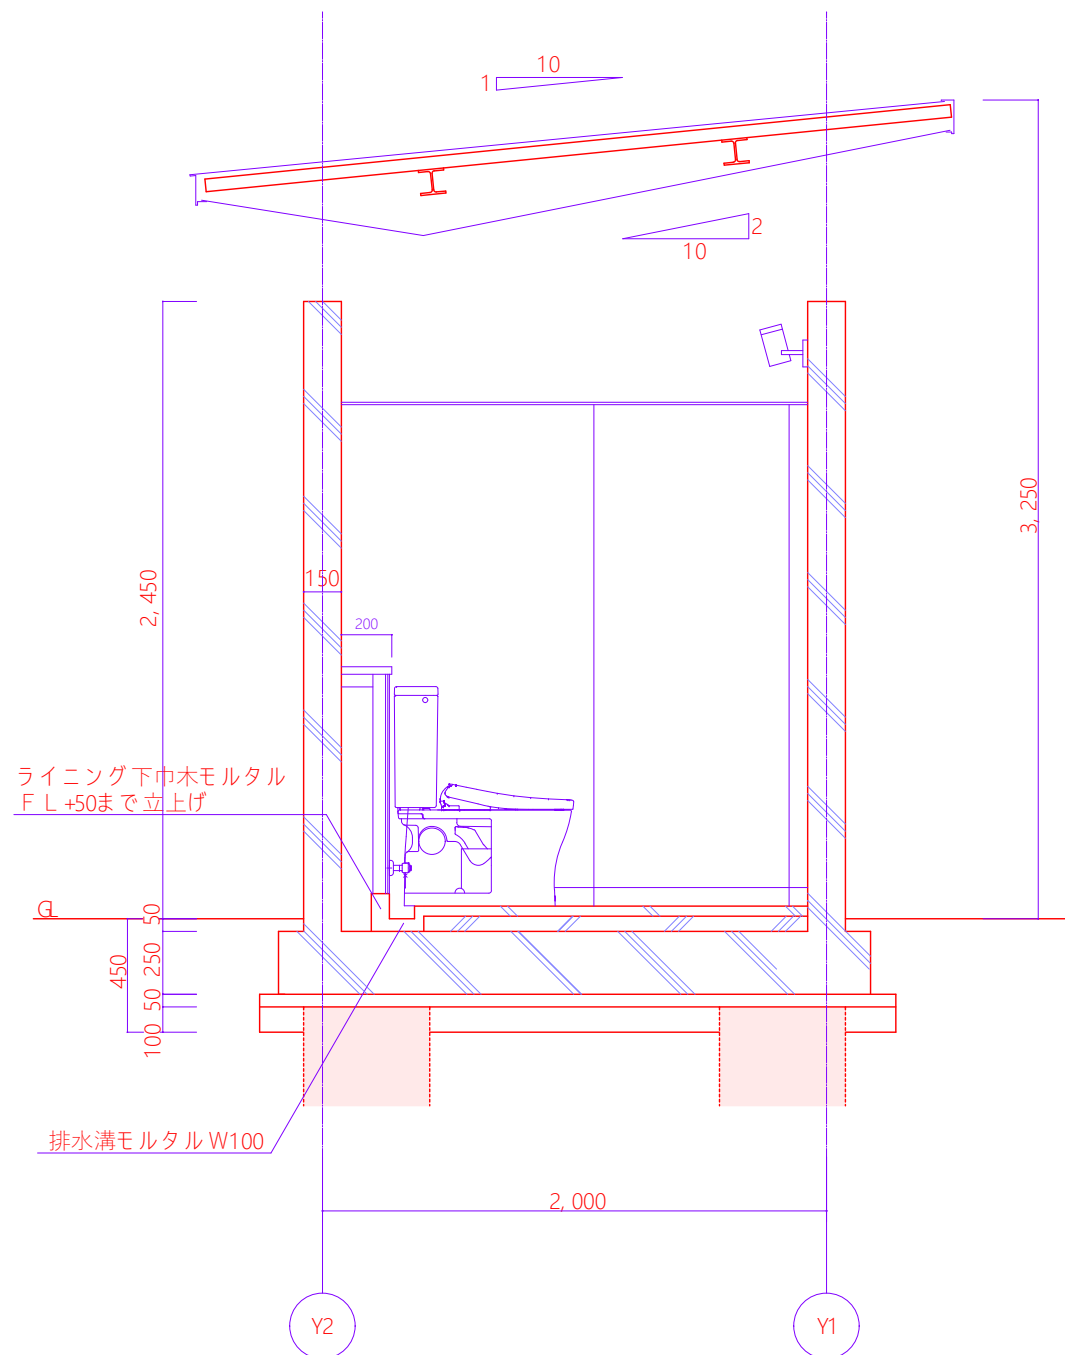



材料仕様
躯体コンクリート F c21-18-25
シンダーコンクリート F c18-8-25
異形鉄筋 S D295

柱状地盤改良
500Φ*10本
改良体の設計基準強度：600kN / m²
改良深度 Y2通り側 G L-4.8m
Y1通り側 G L-3.8m

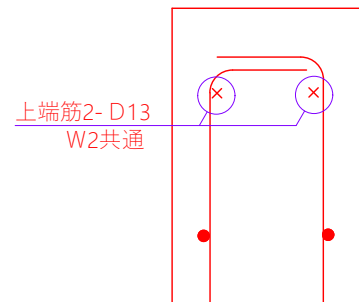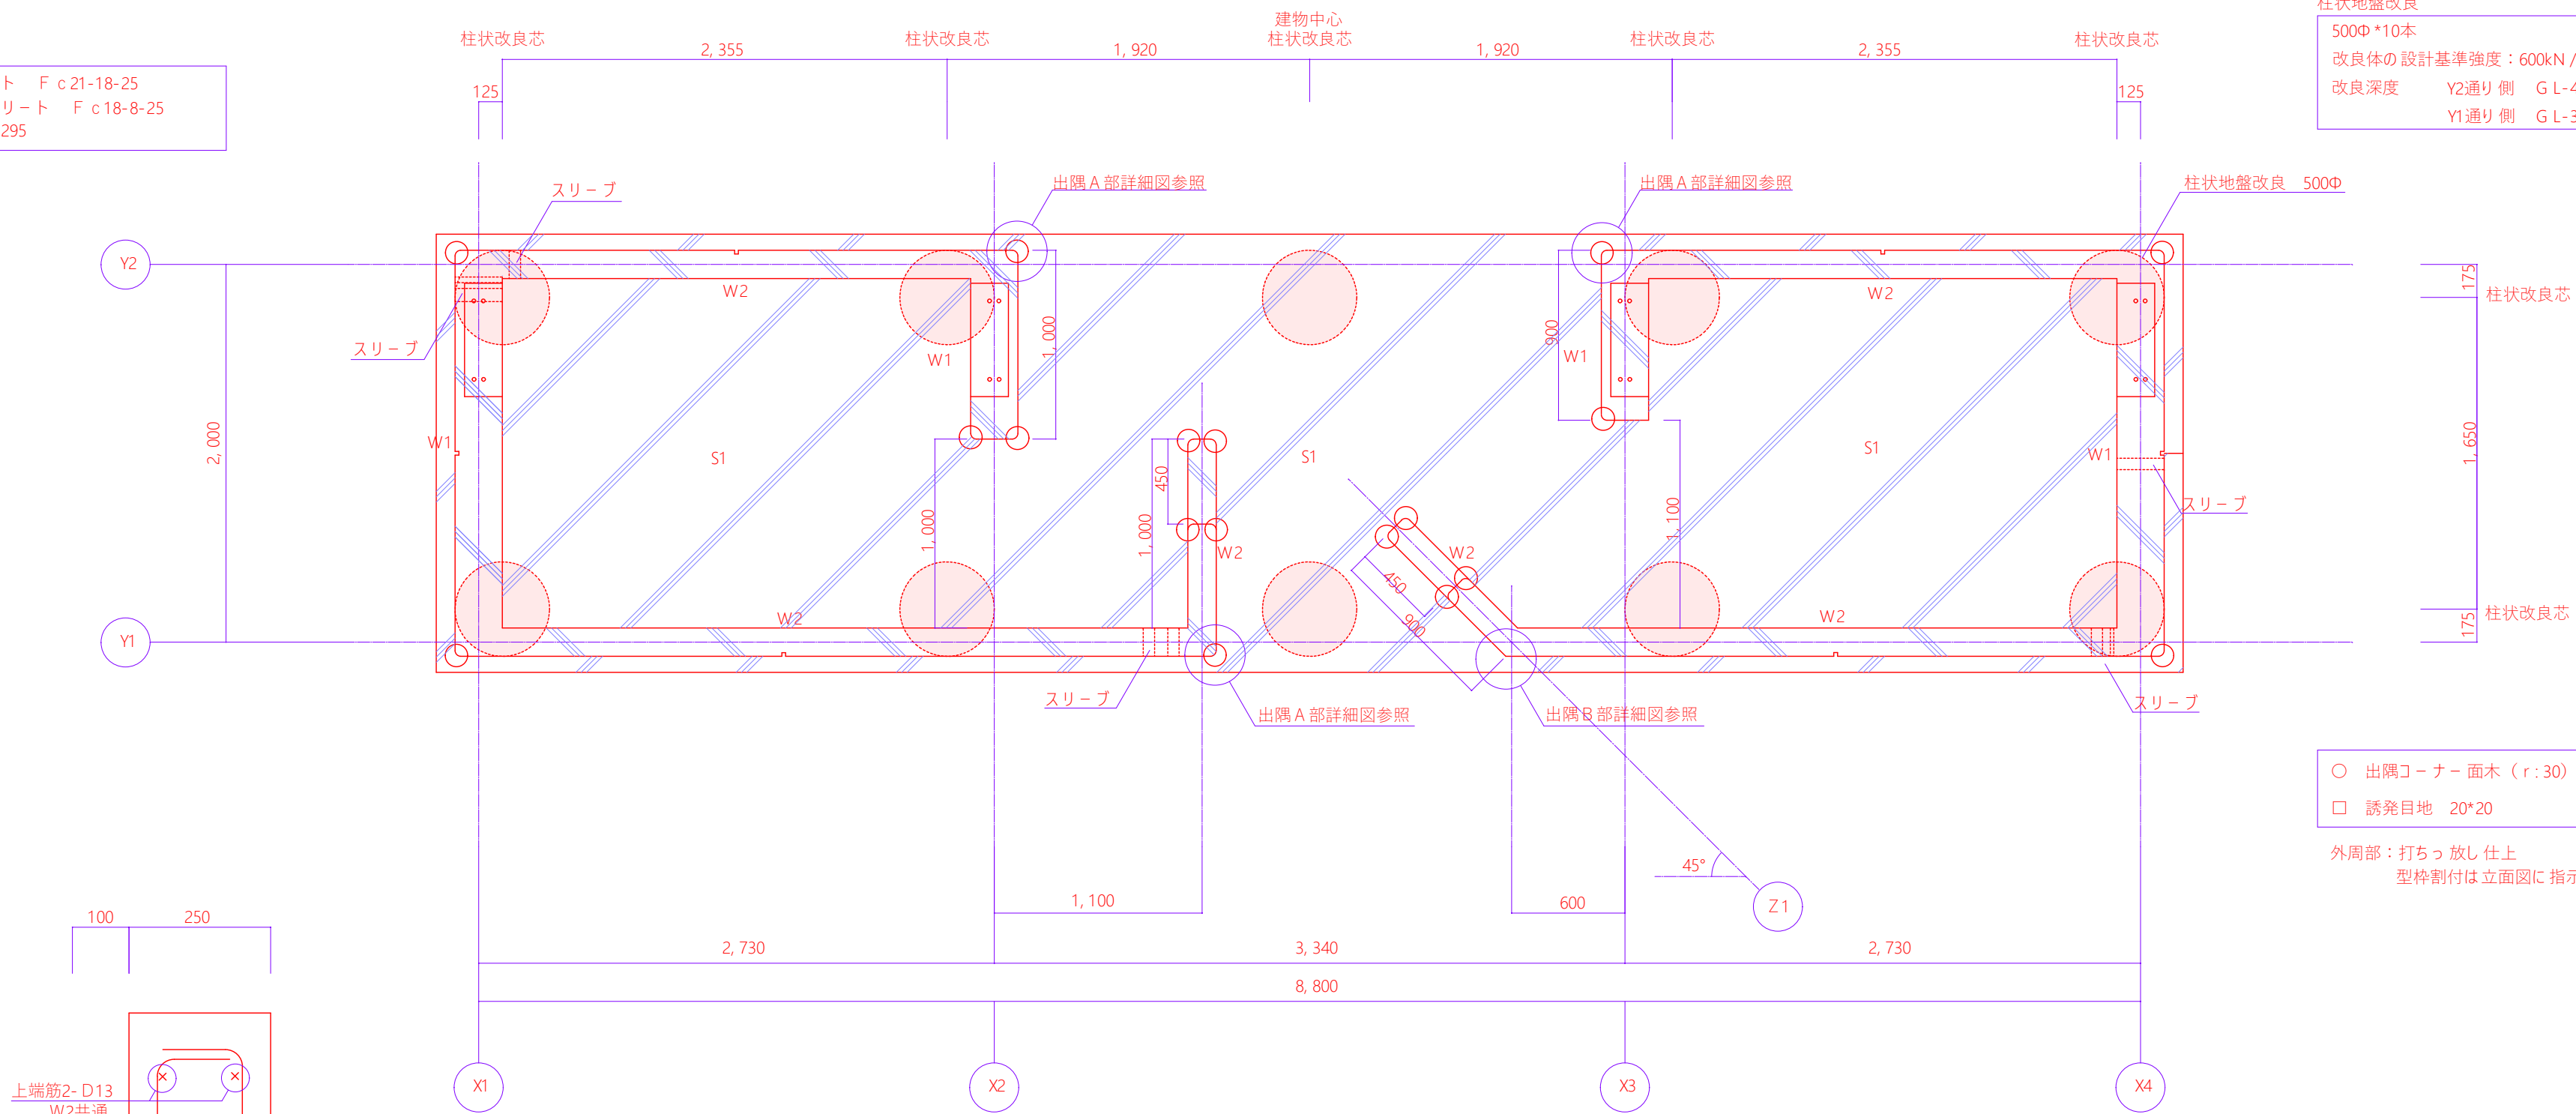



配筋	厚	主筋	配力筋
W1	250	× D13@200 (縦筋)	● D10@200 (横筋)
W2	150	× D13@200 (縦筋)	● D10@200 (横筋)
S1	250	○ D6@150 (長辺方向)	× D13@200 (短辺方向)

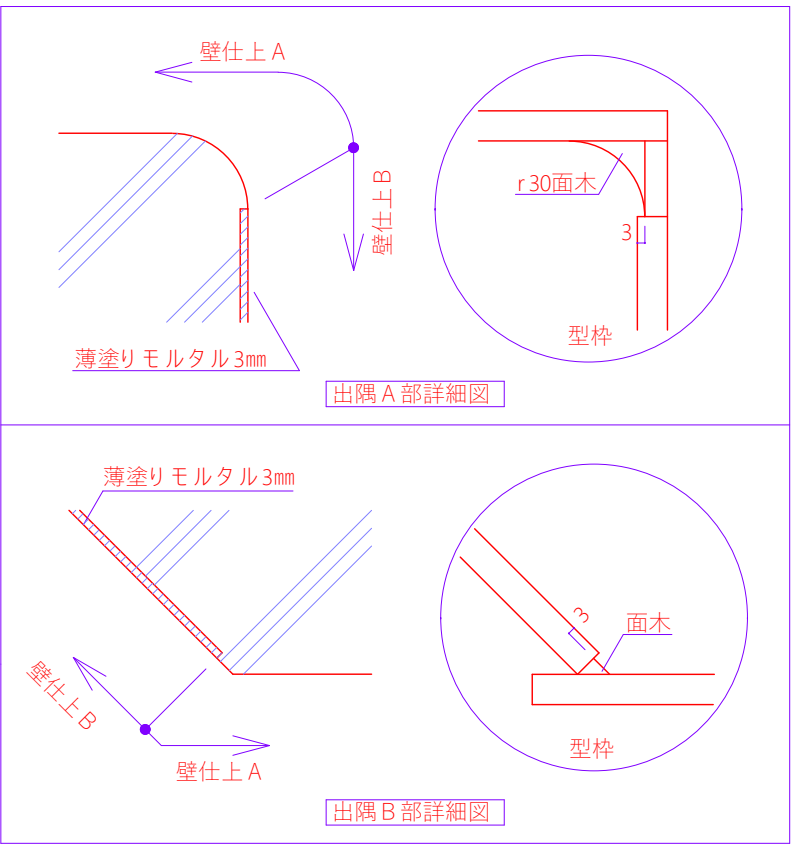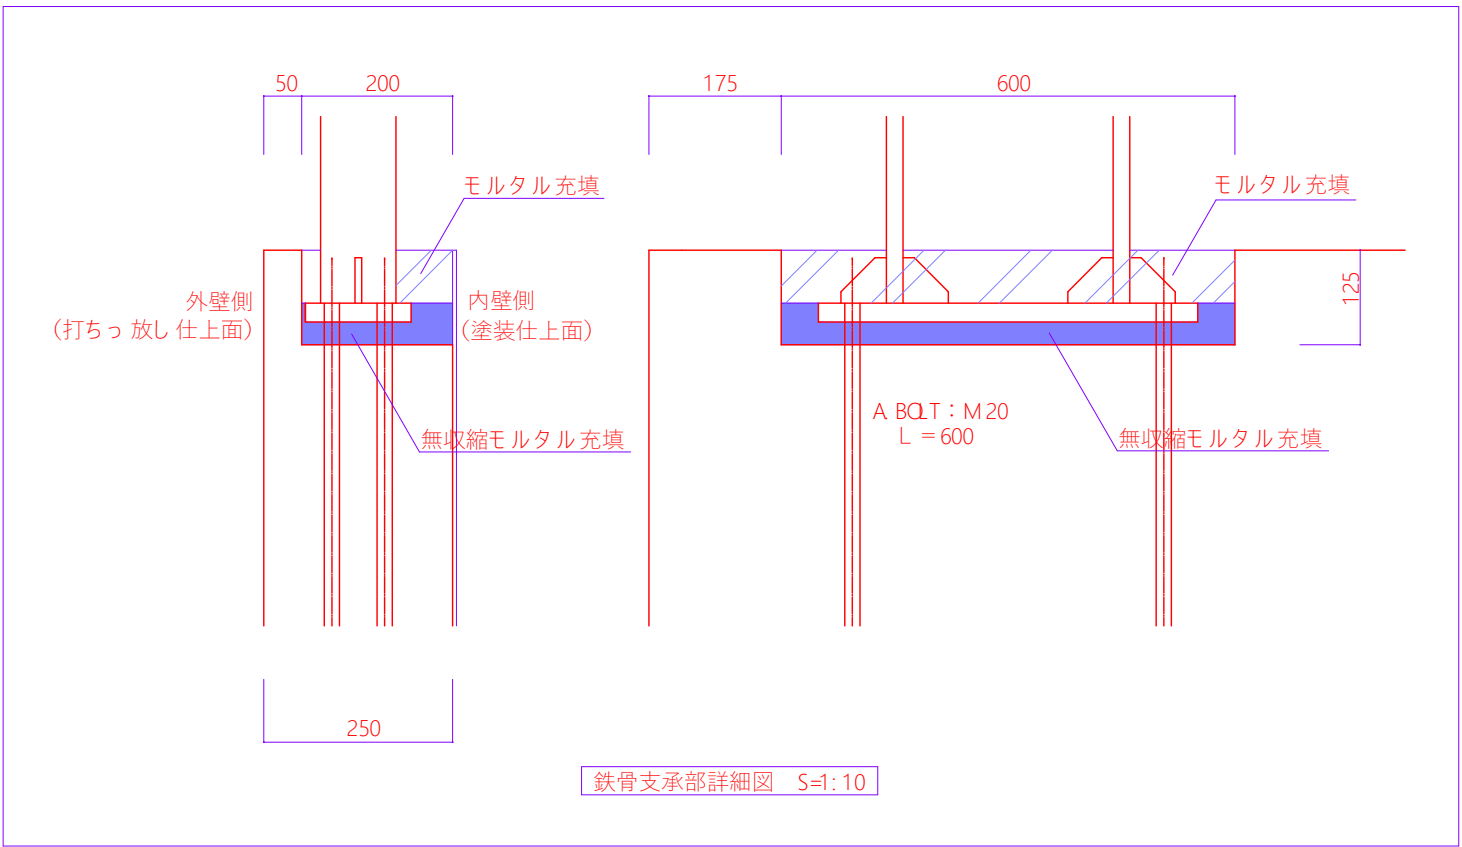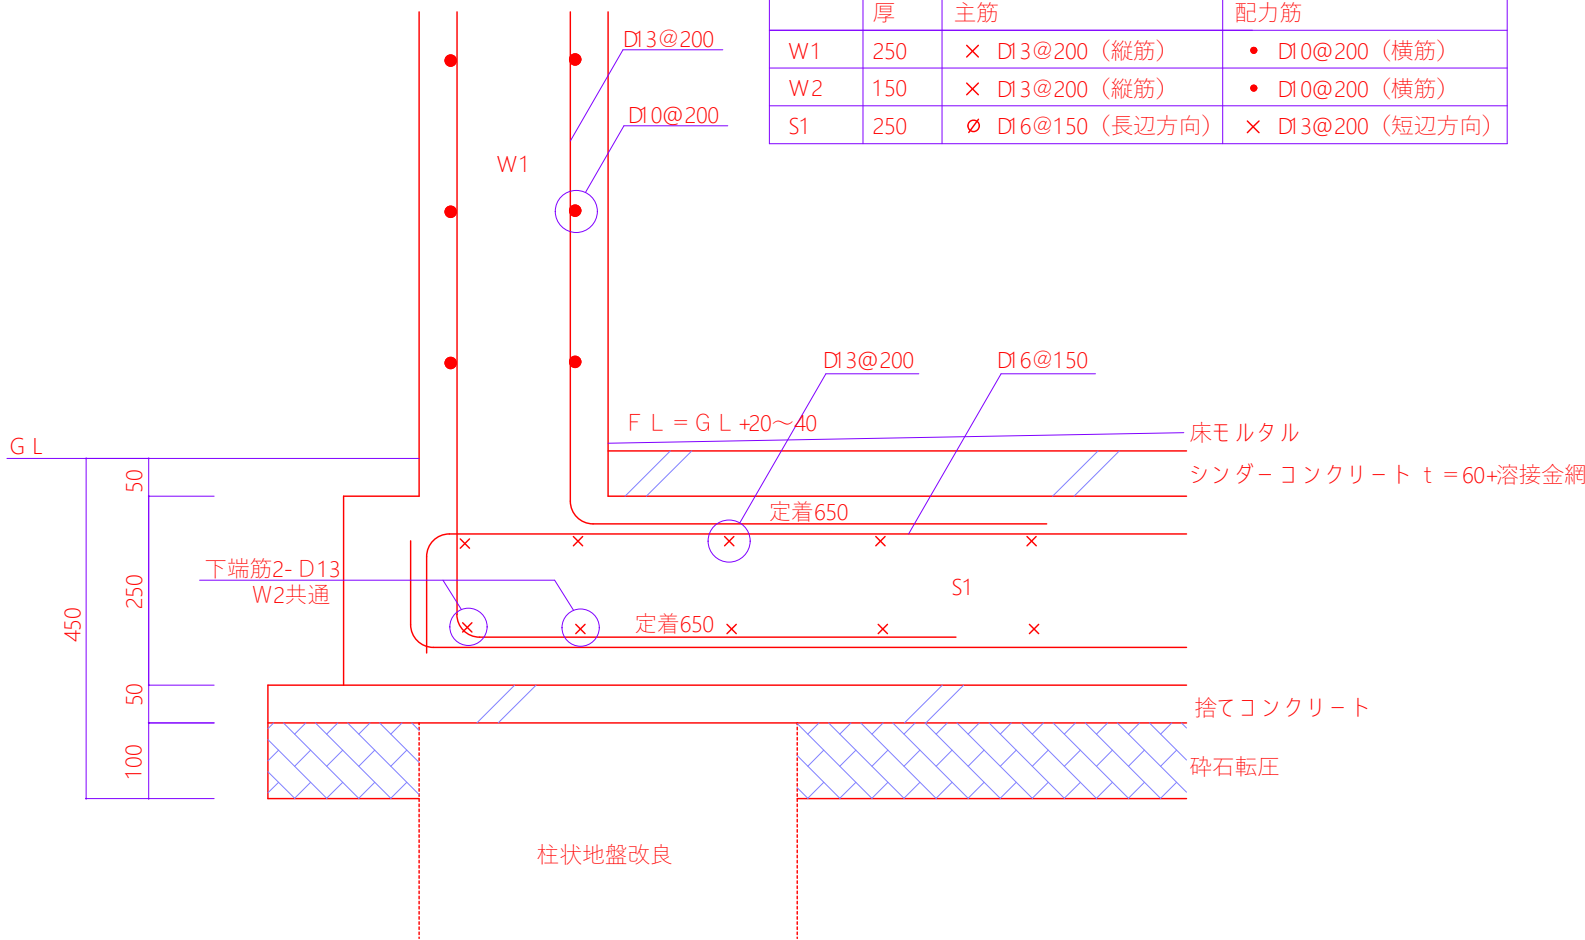

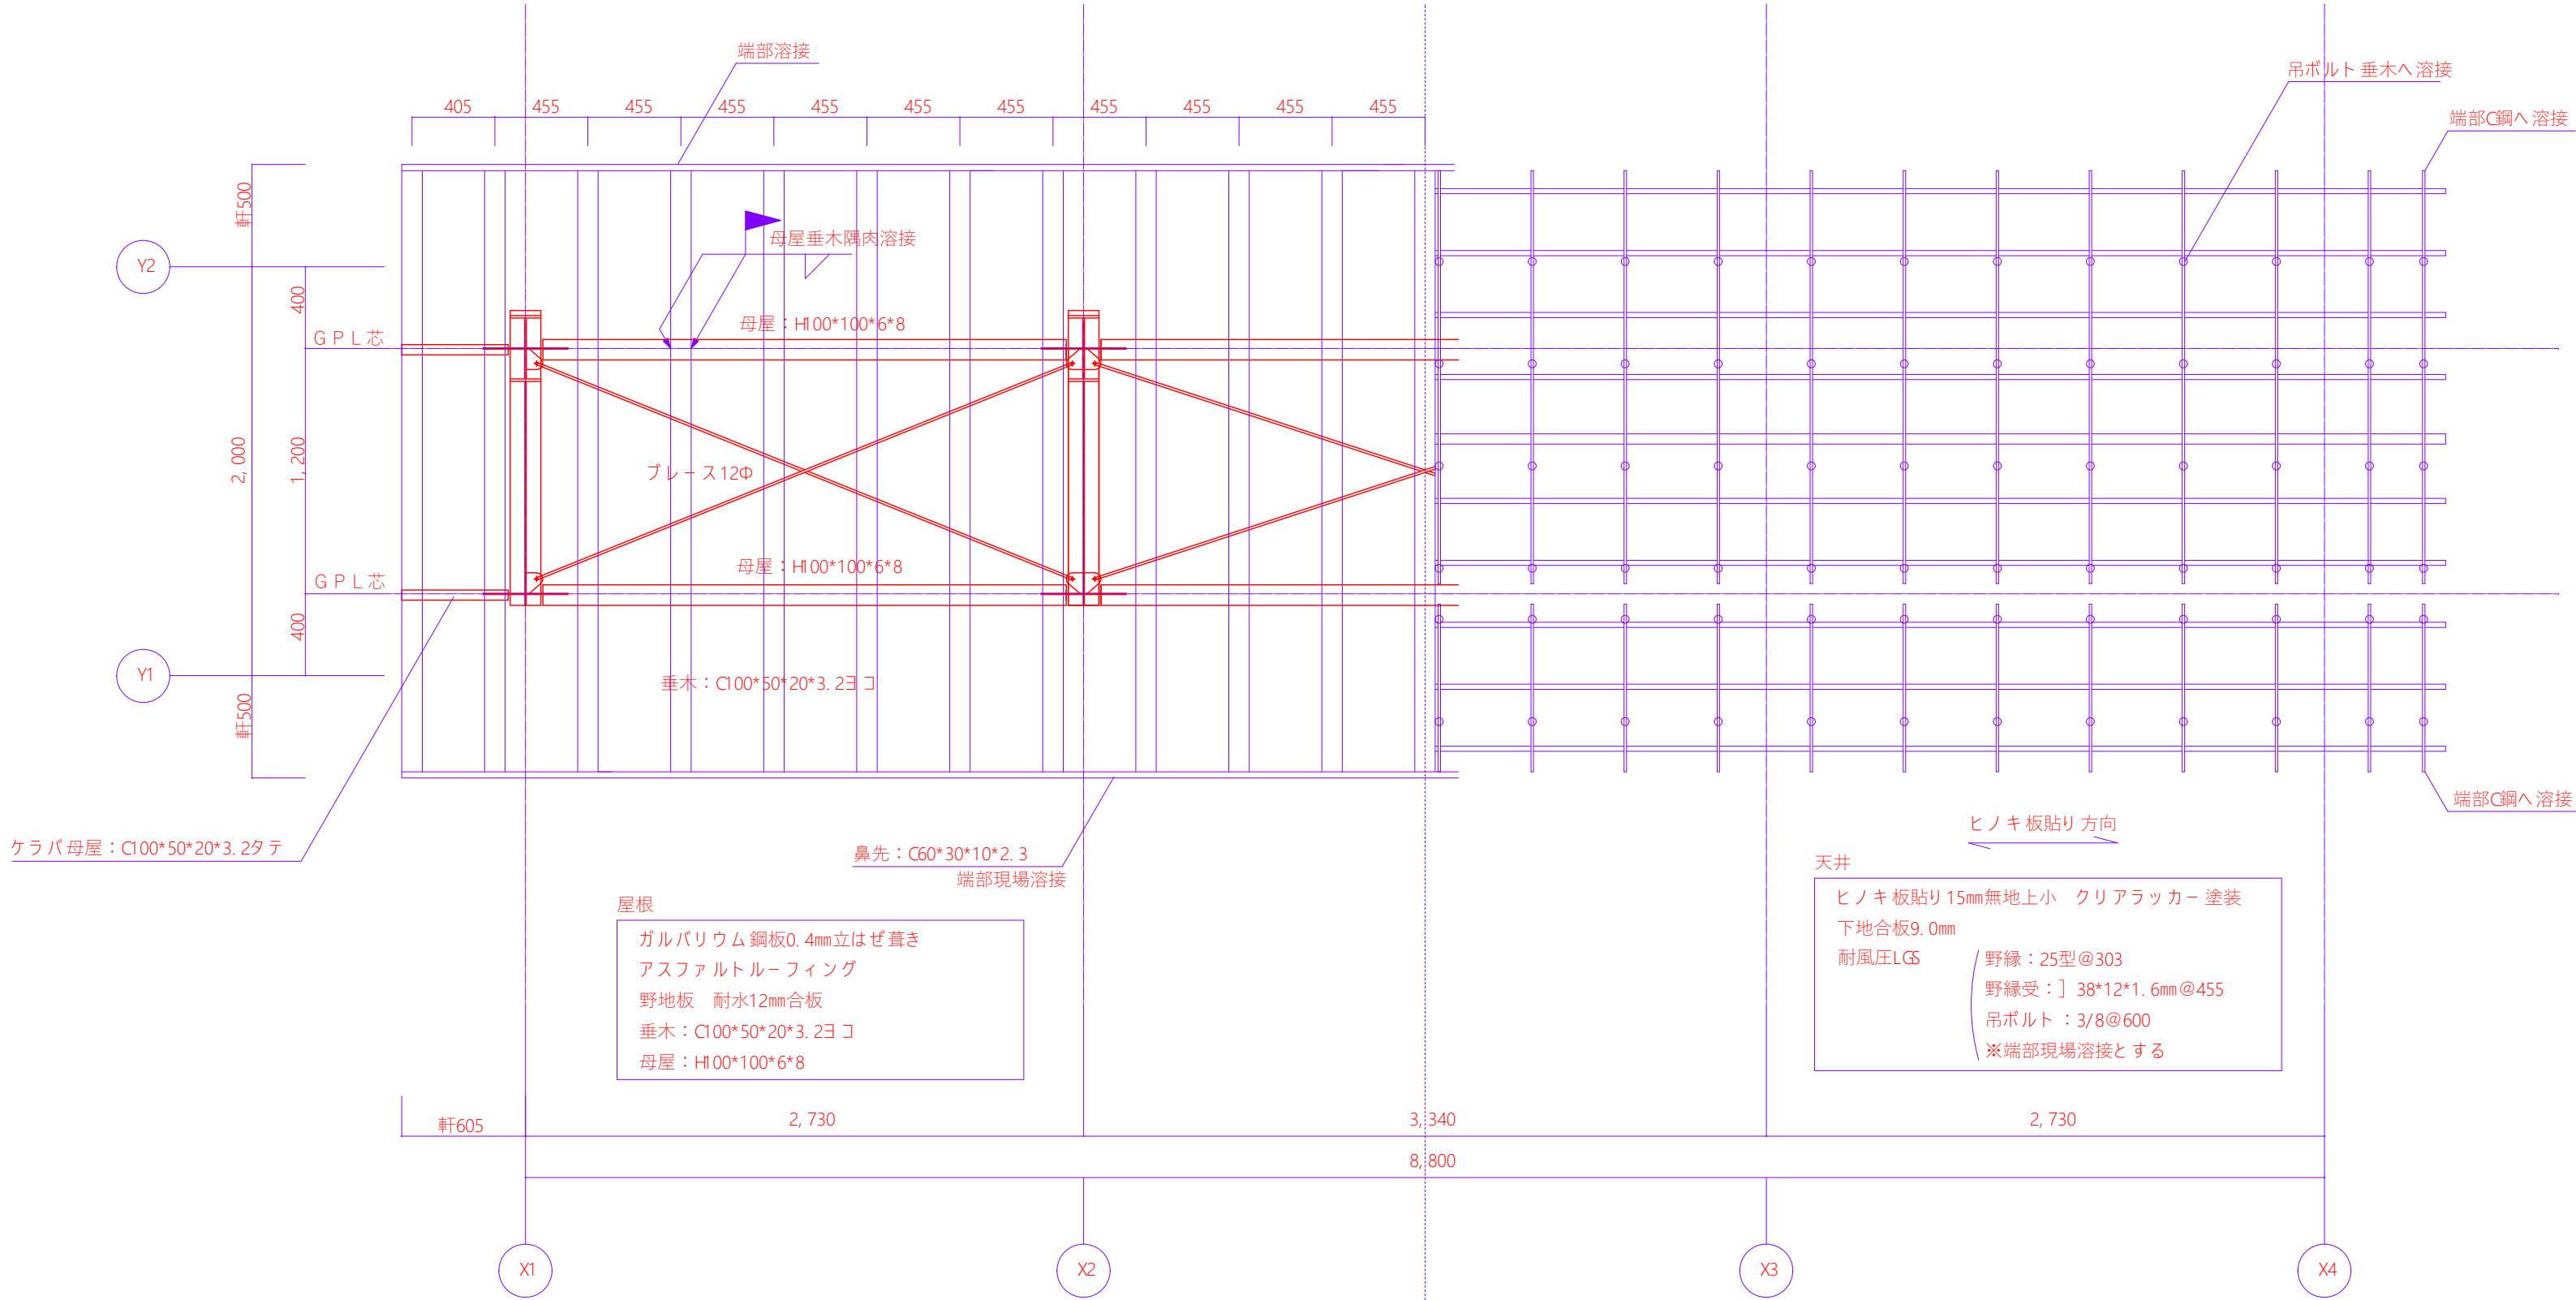





小屋伏図

天井伏図

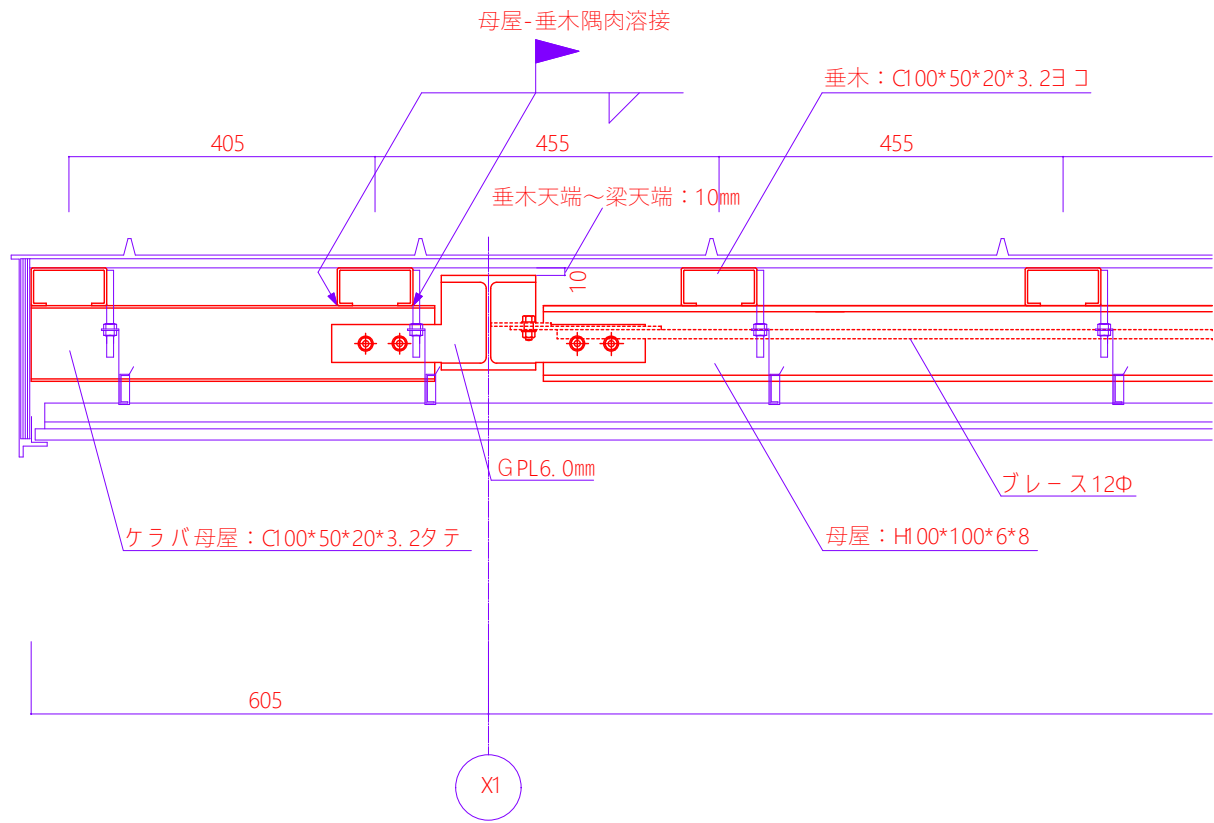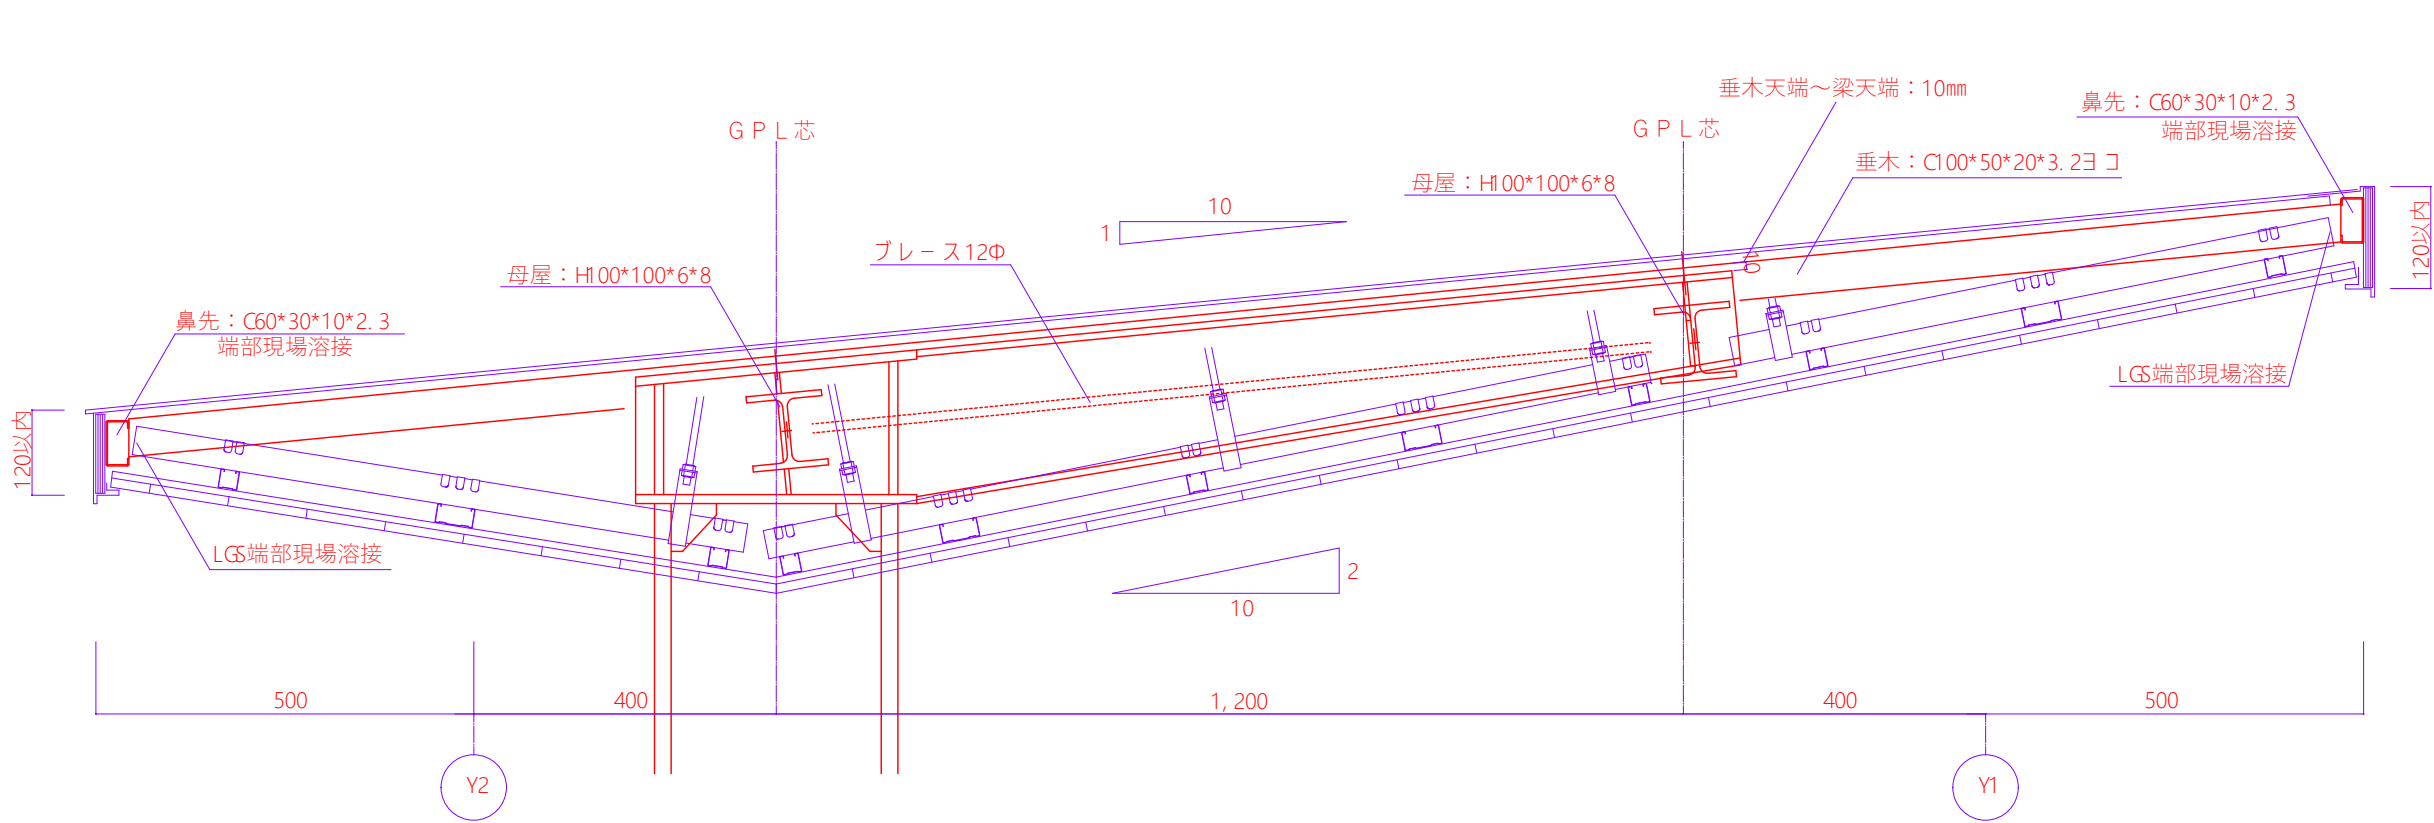


 SUS304 (H L仕上げ)


上記以外 SN 400B

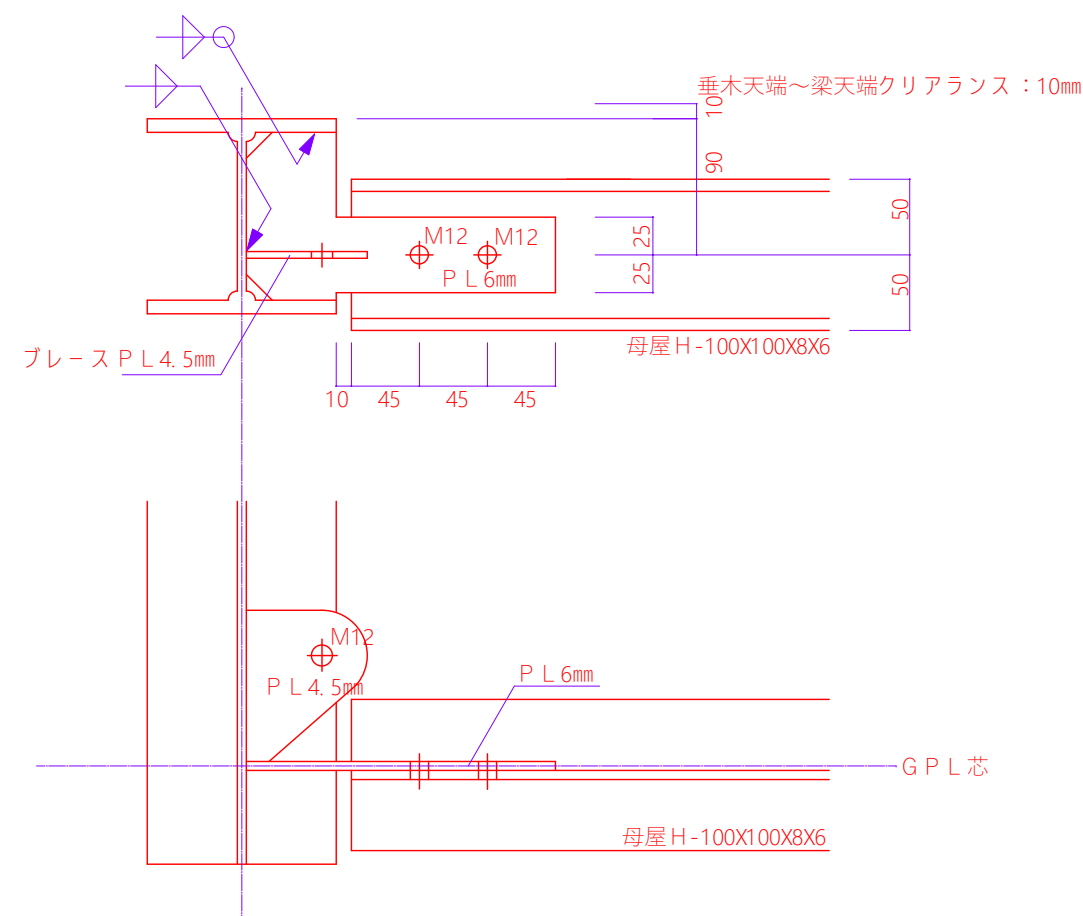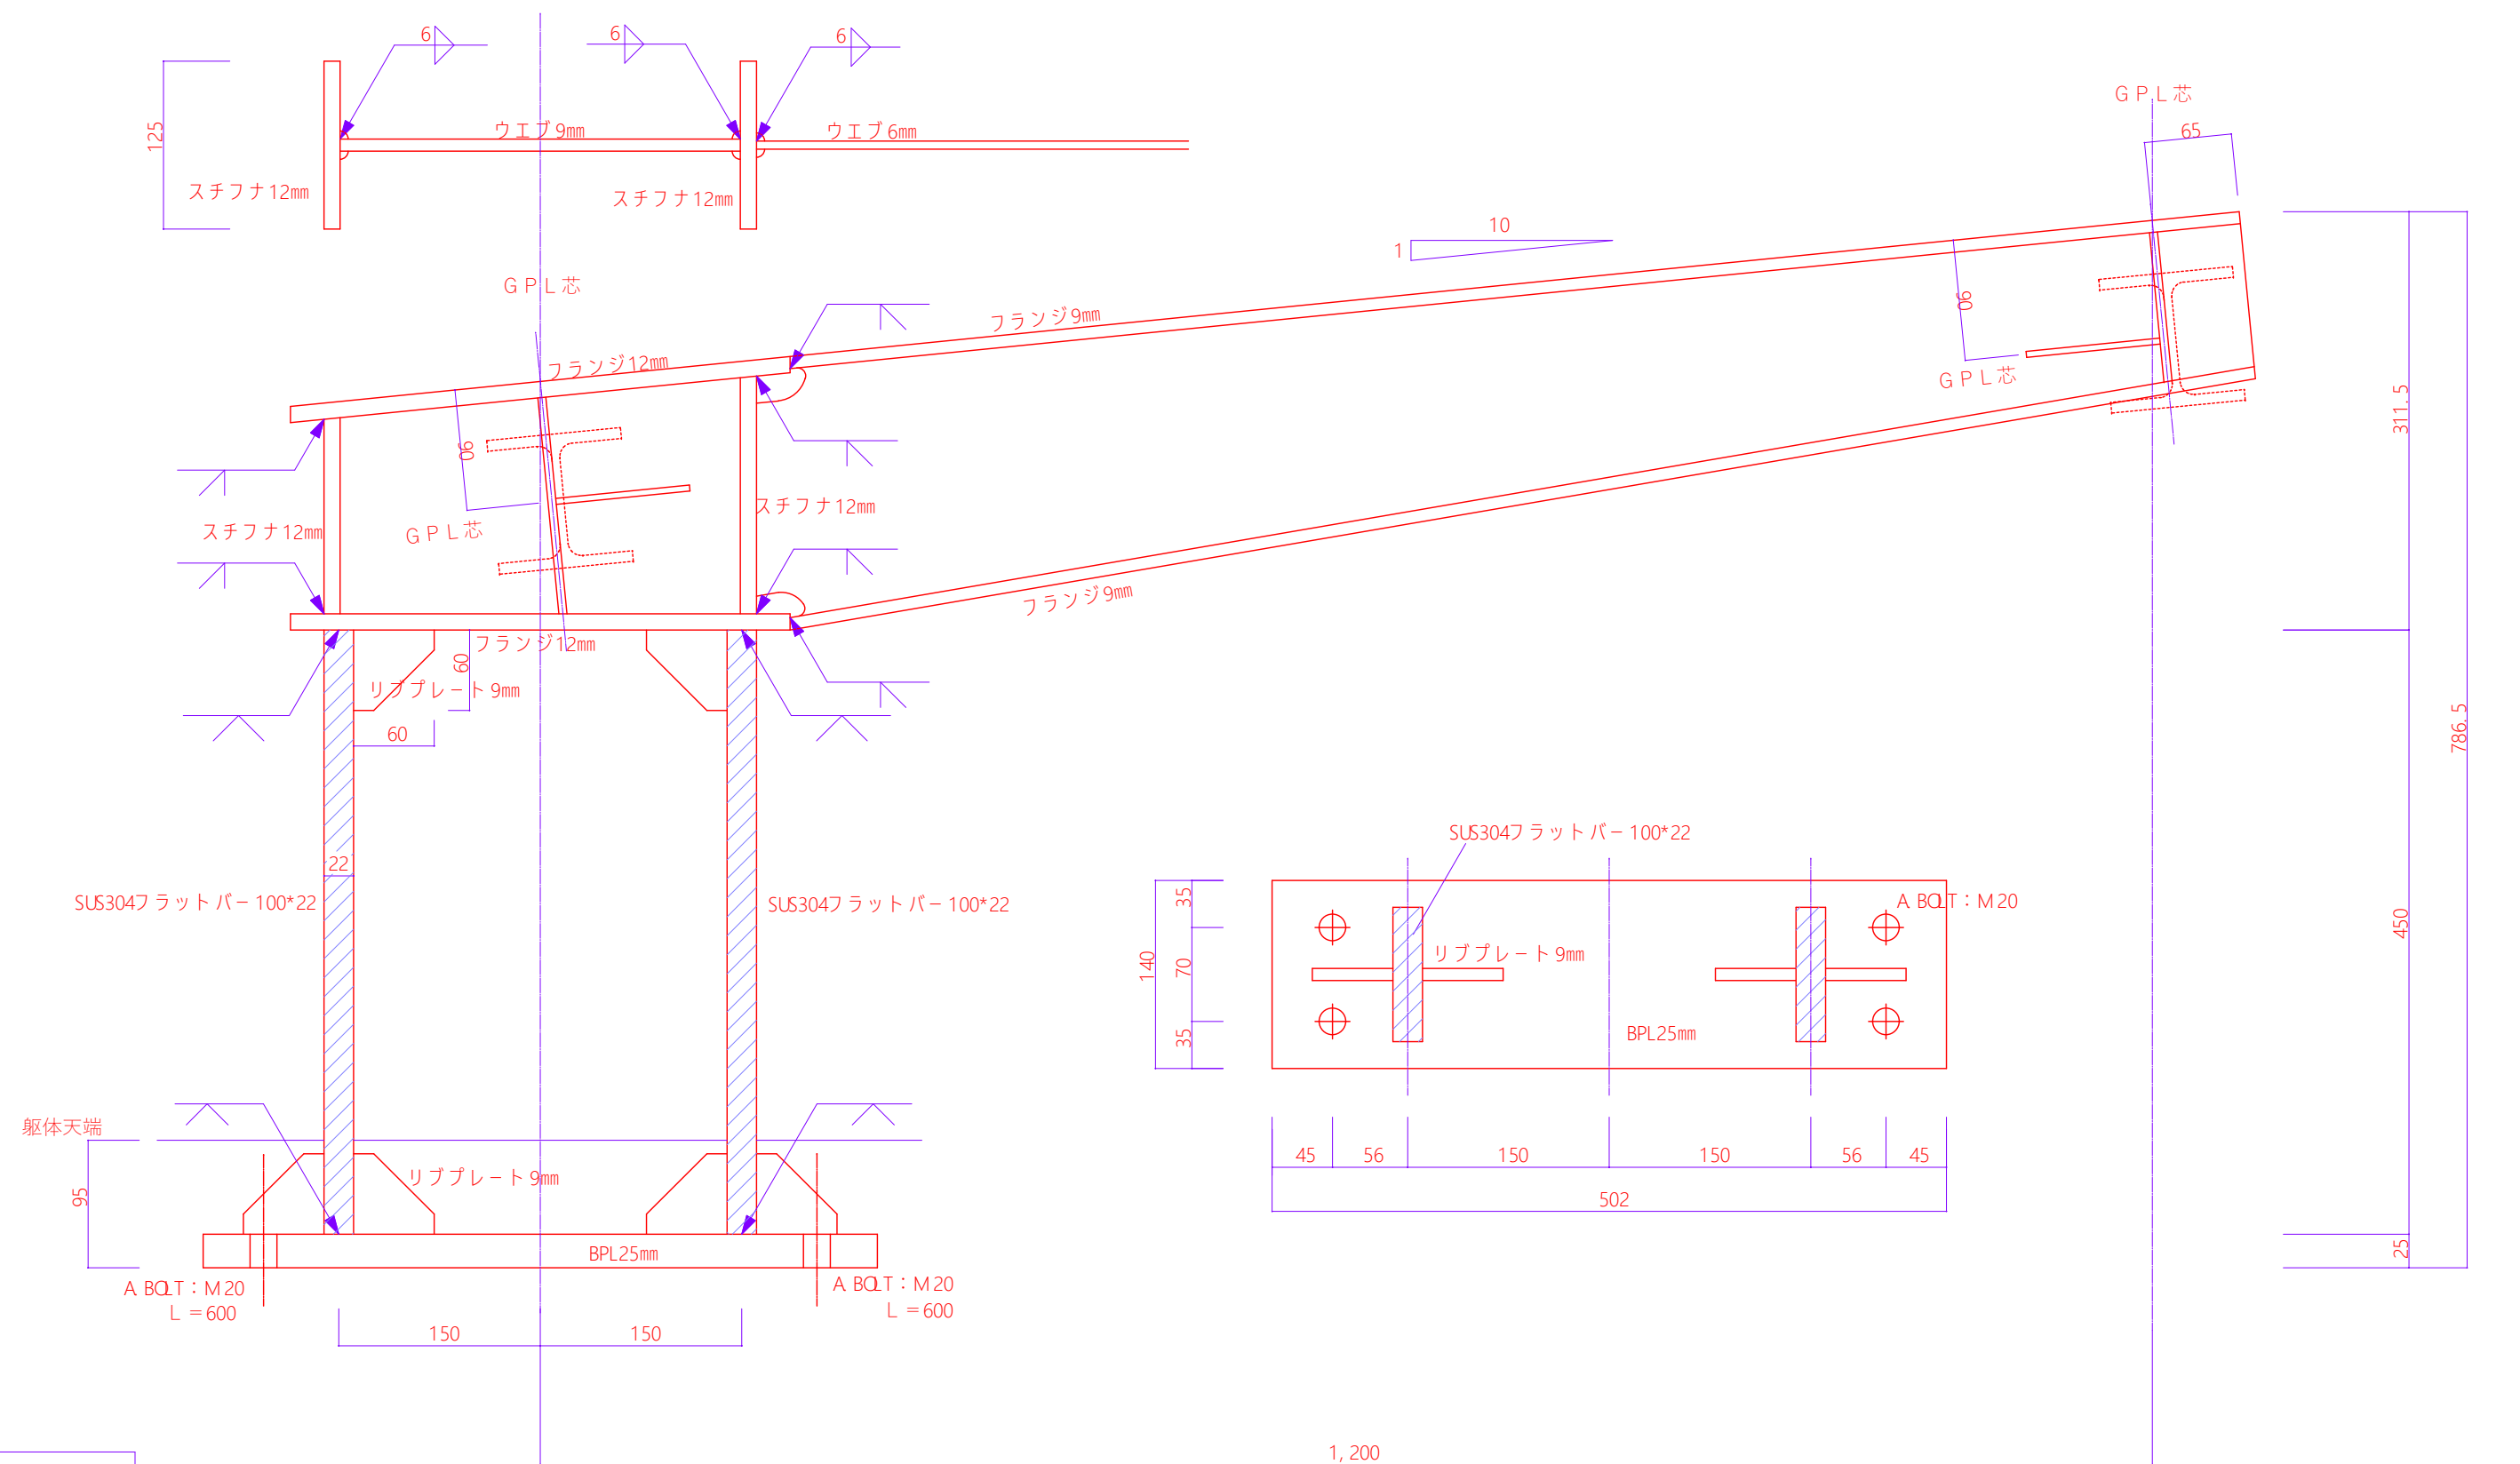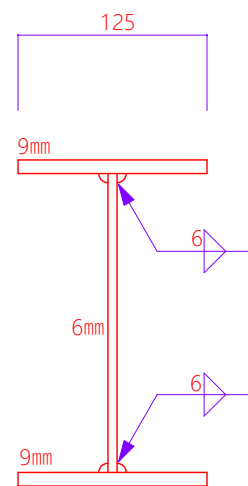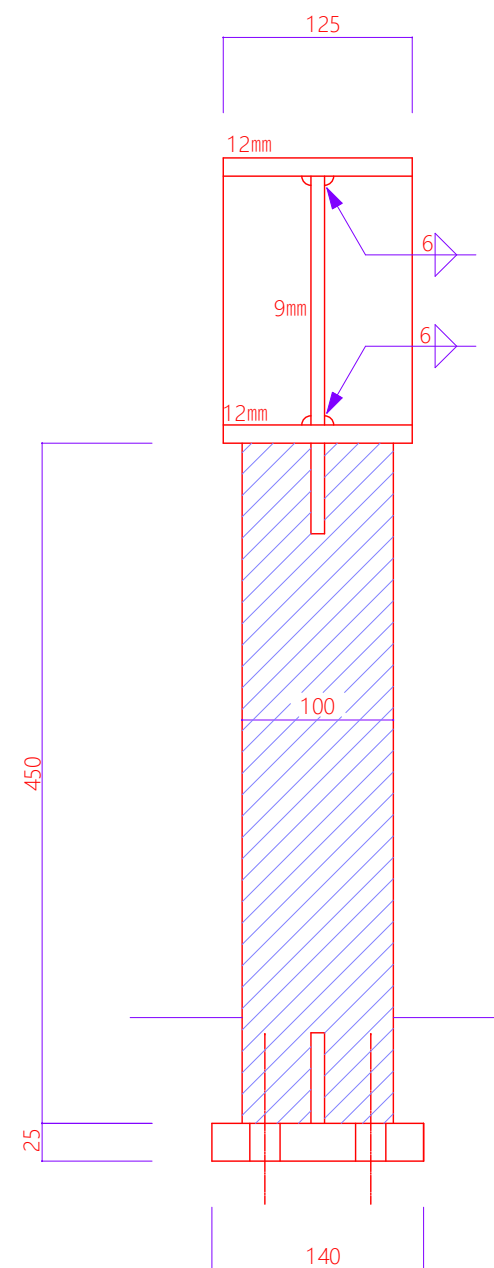

ガセットプレート 詳細図

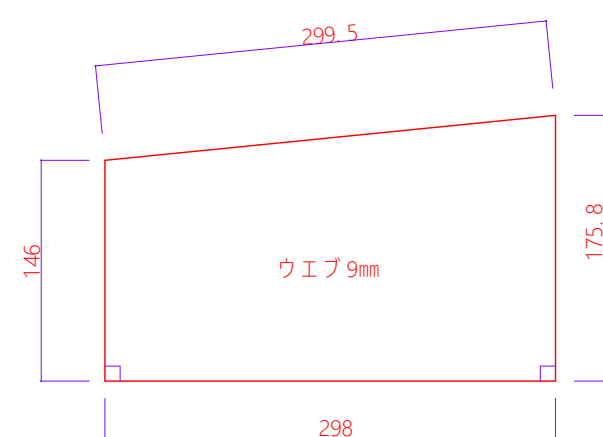


パネル部ウェブ加工図

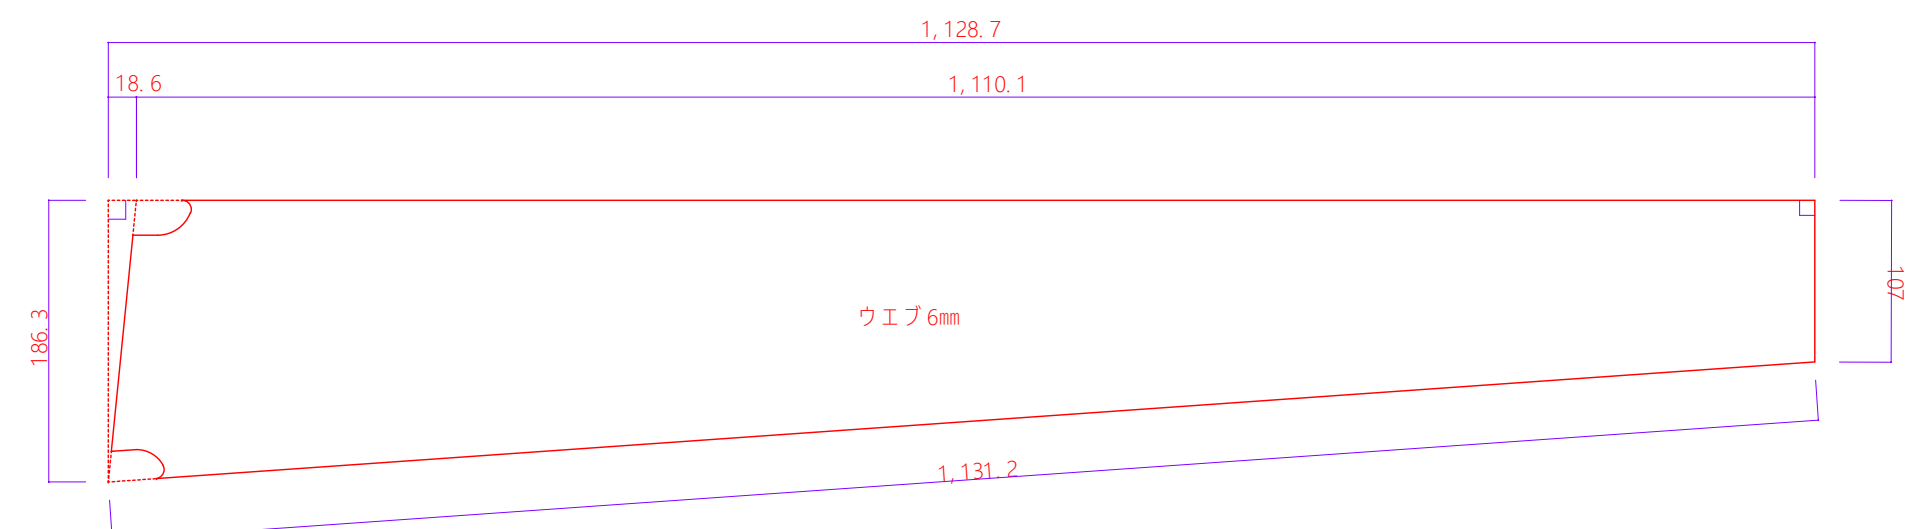


キャンチ 部ウェブ加工図


男子トイレ 展開図

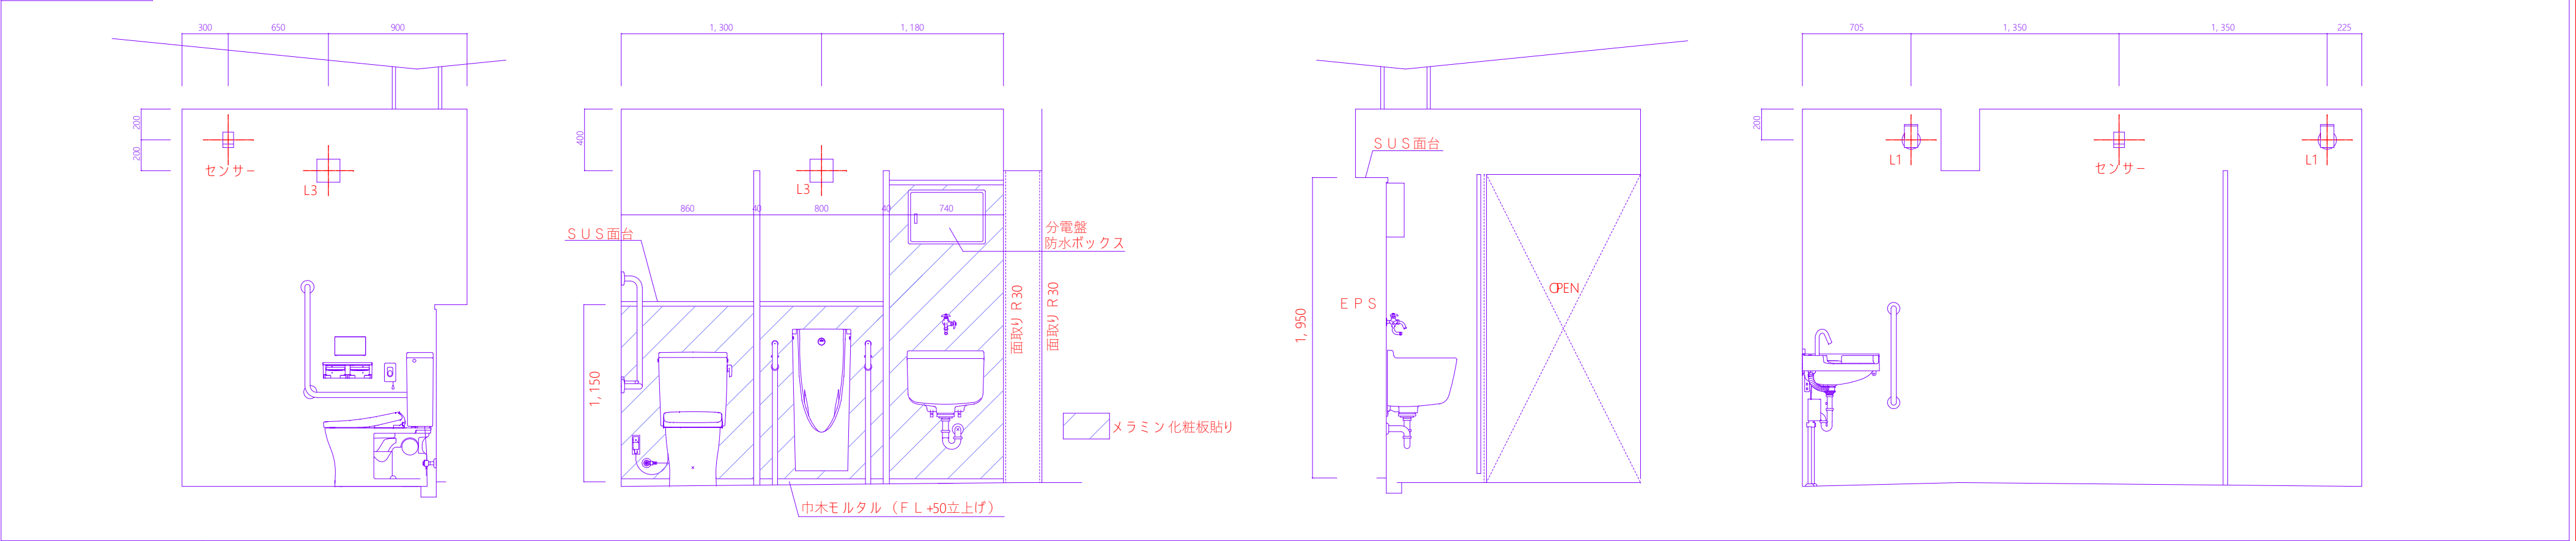


女子/多目的トイレ 展開図

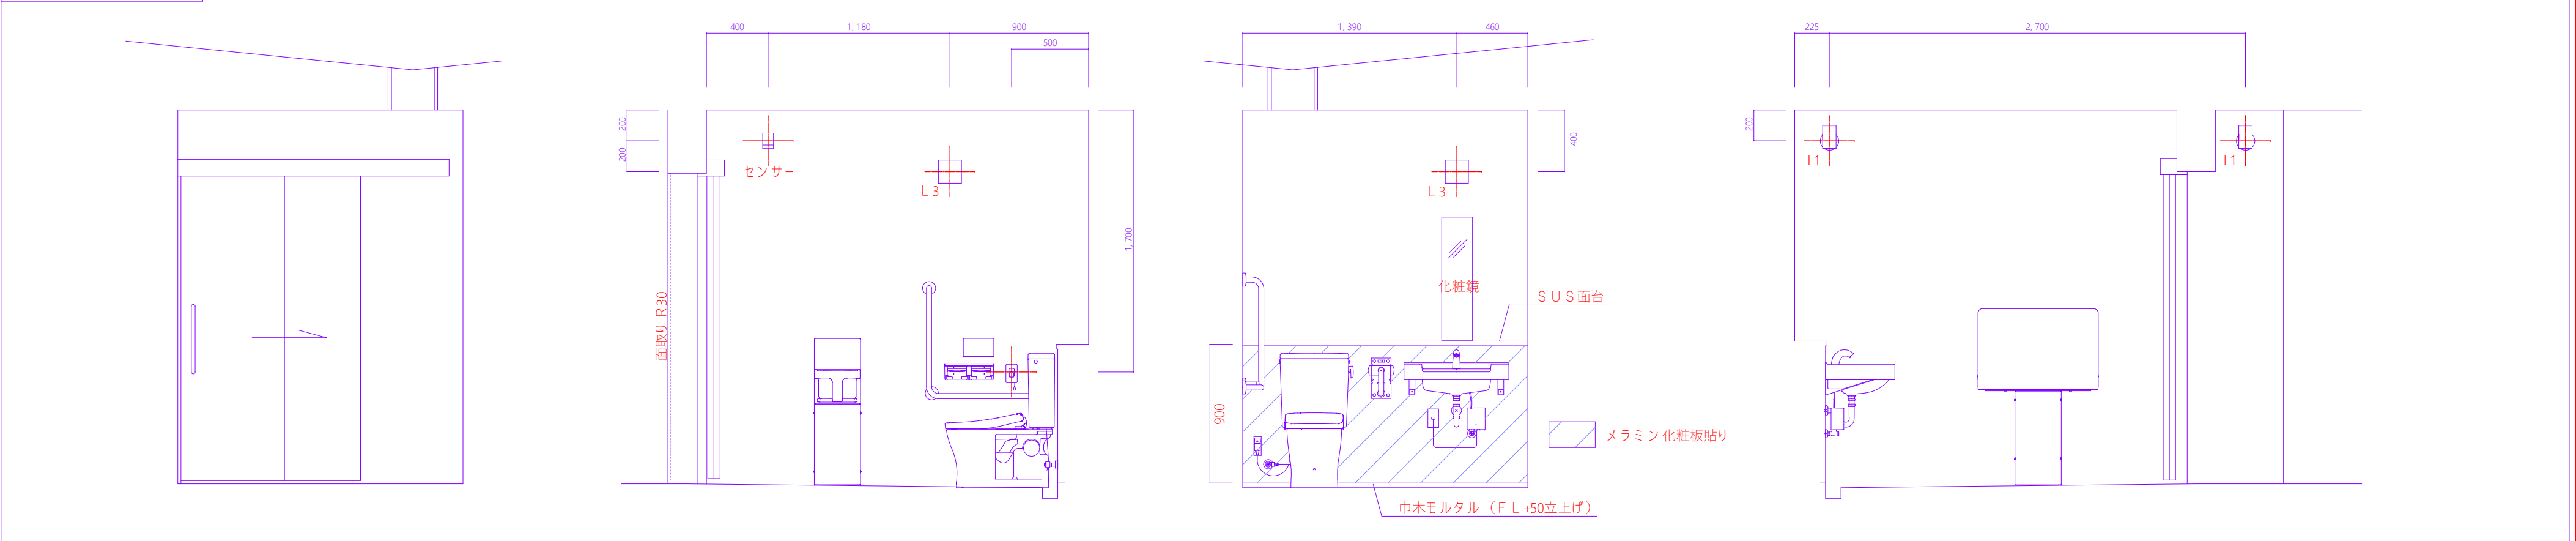

共用部 展開図

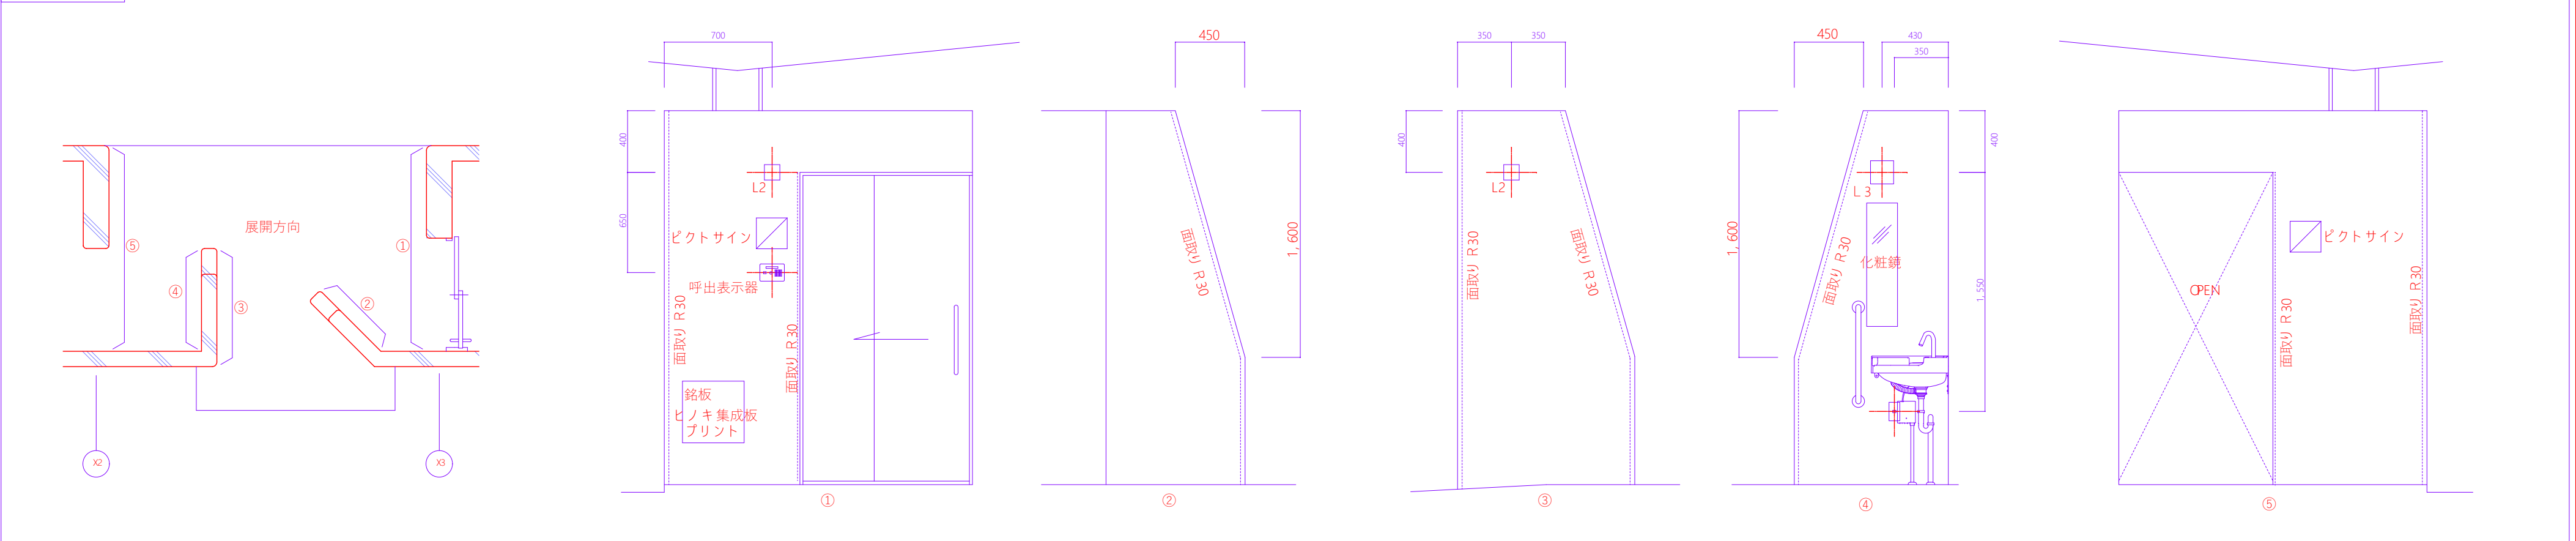


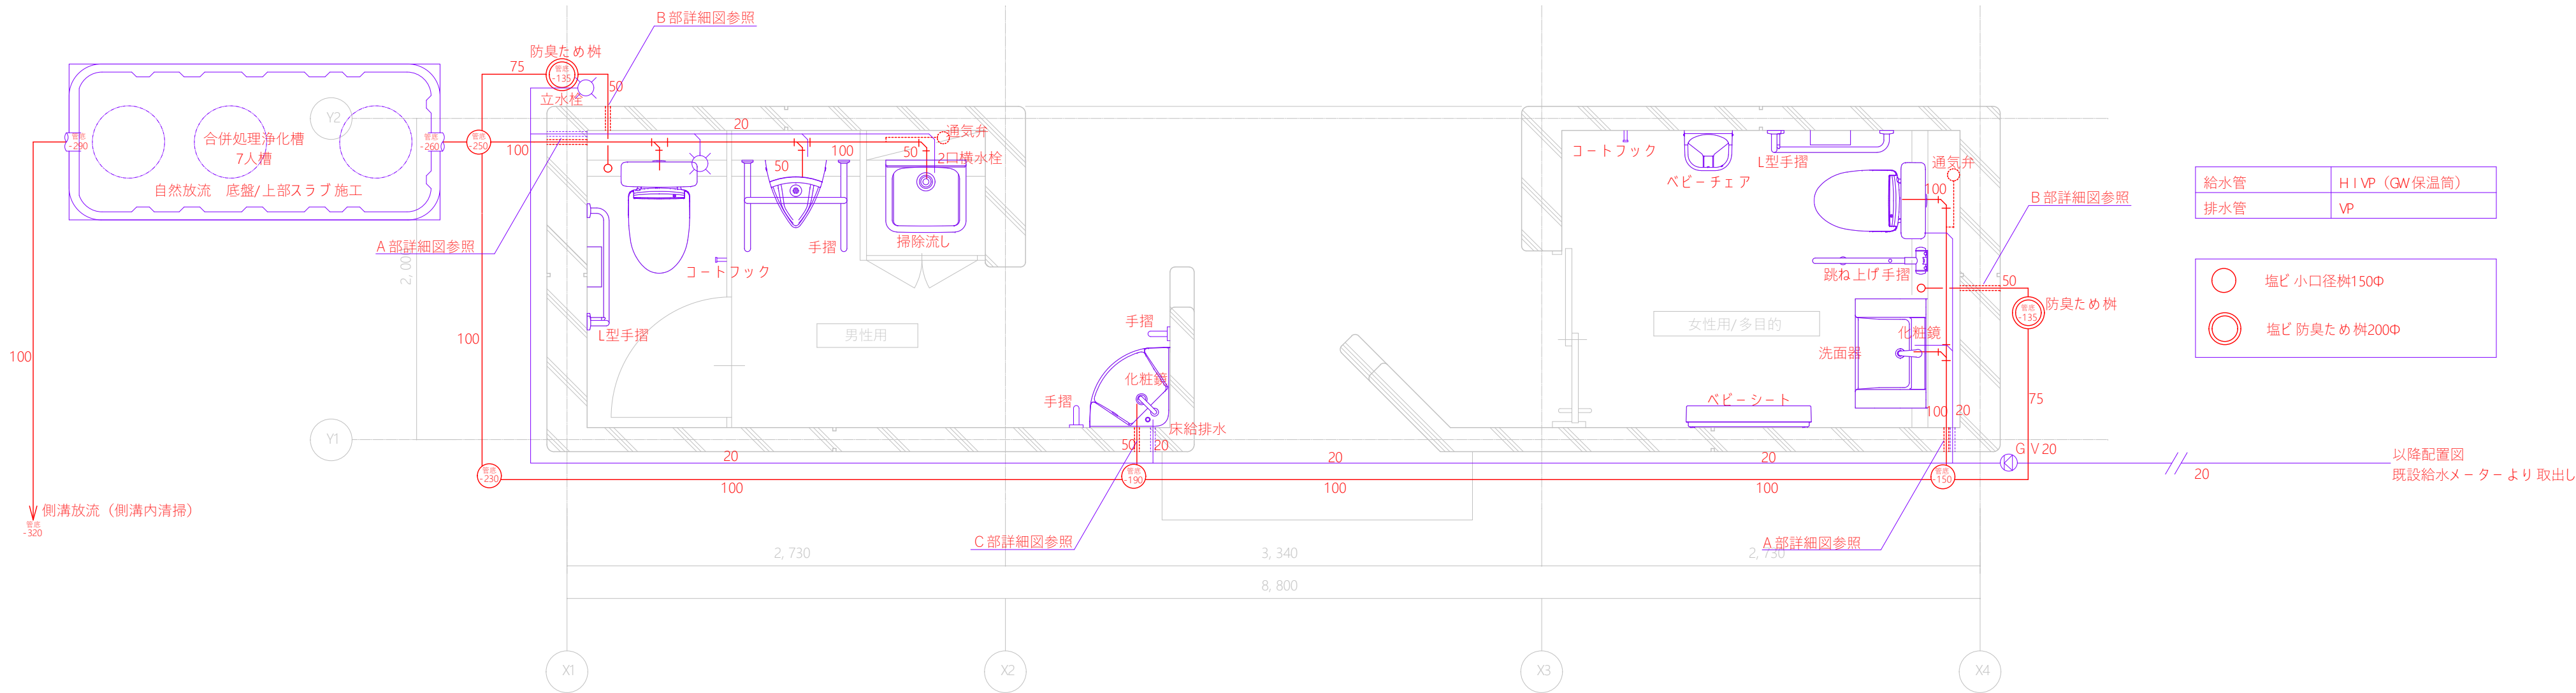


衛生器具表		参考品番
大便器	ロータンク型 壁排水	TOTO C1201S
洗浄便座	擬音装置付	TOTO AP2AK
跳ね上げ手摺		TOTO T113HK7R
L型手摺		TOTO T113BL10
紙巻器		TOTO YH702
幼児用補助便座		TOTO T C 51
小便器	壁掛け、自動洗浄	TOTO UF5900JCS
小便器手摺		TOTO T113BLU2

衛生器具表		参考品番
洗面器（男子）	自動水栓	TOTO MLRA50B TLE26SS1A
洗面器手摺	両側	TOTO T113B6
洗面器（女子）	自動水栓	TOTO MVR S45P TLE25SS1A
化粧鏡		TOTO YMK11K3
掃除流し	壁排水、2口横水栓	LI XIL S-18U、SANEI JF12A-13
ベビーシート		TOTO YKA25N
ベビーチェア		TOTO YKA15S
コートフック		TOTO YKH20R
立水栓（外部）	2口タイプ	三協アルミ K1W

A 部詳細

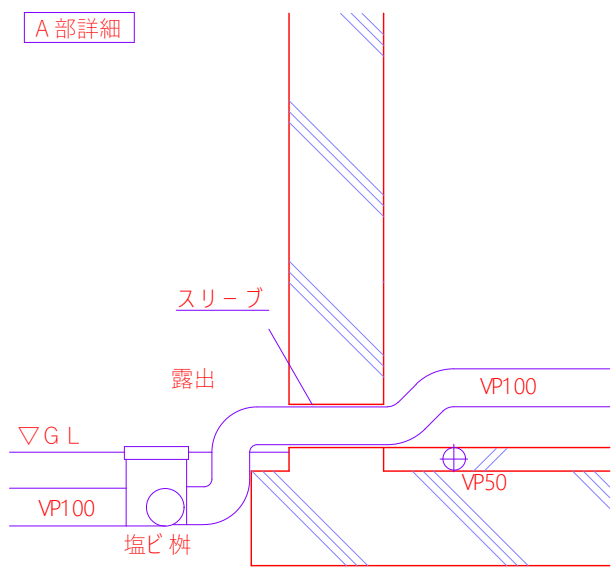

B 部詳細

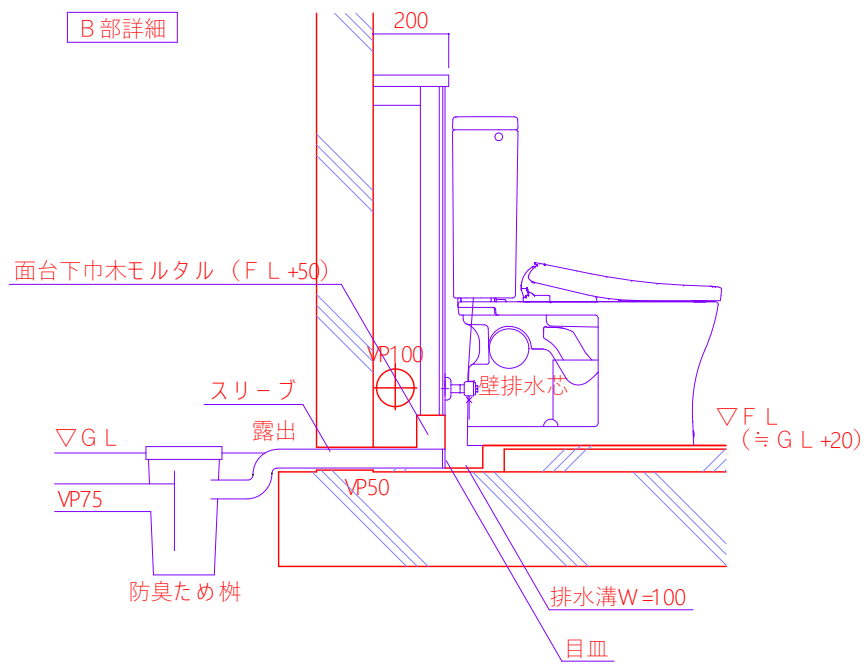

配管取合い詳細図 S=1:20

C 部詳細

