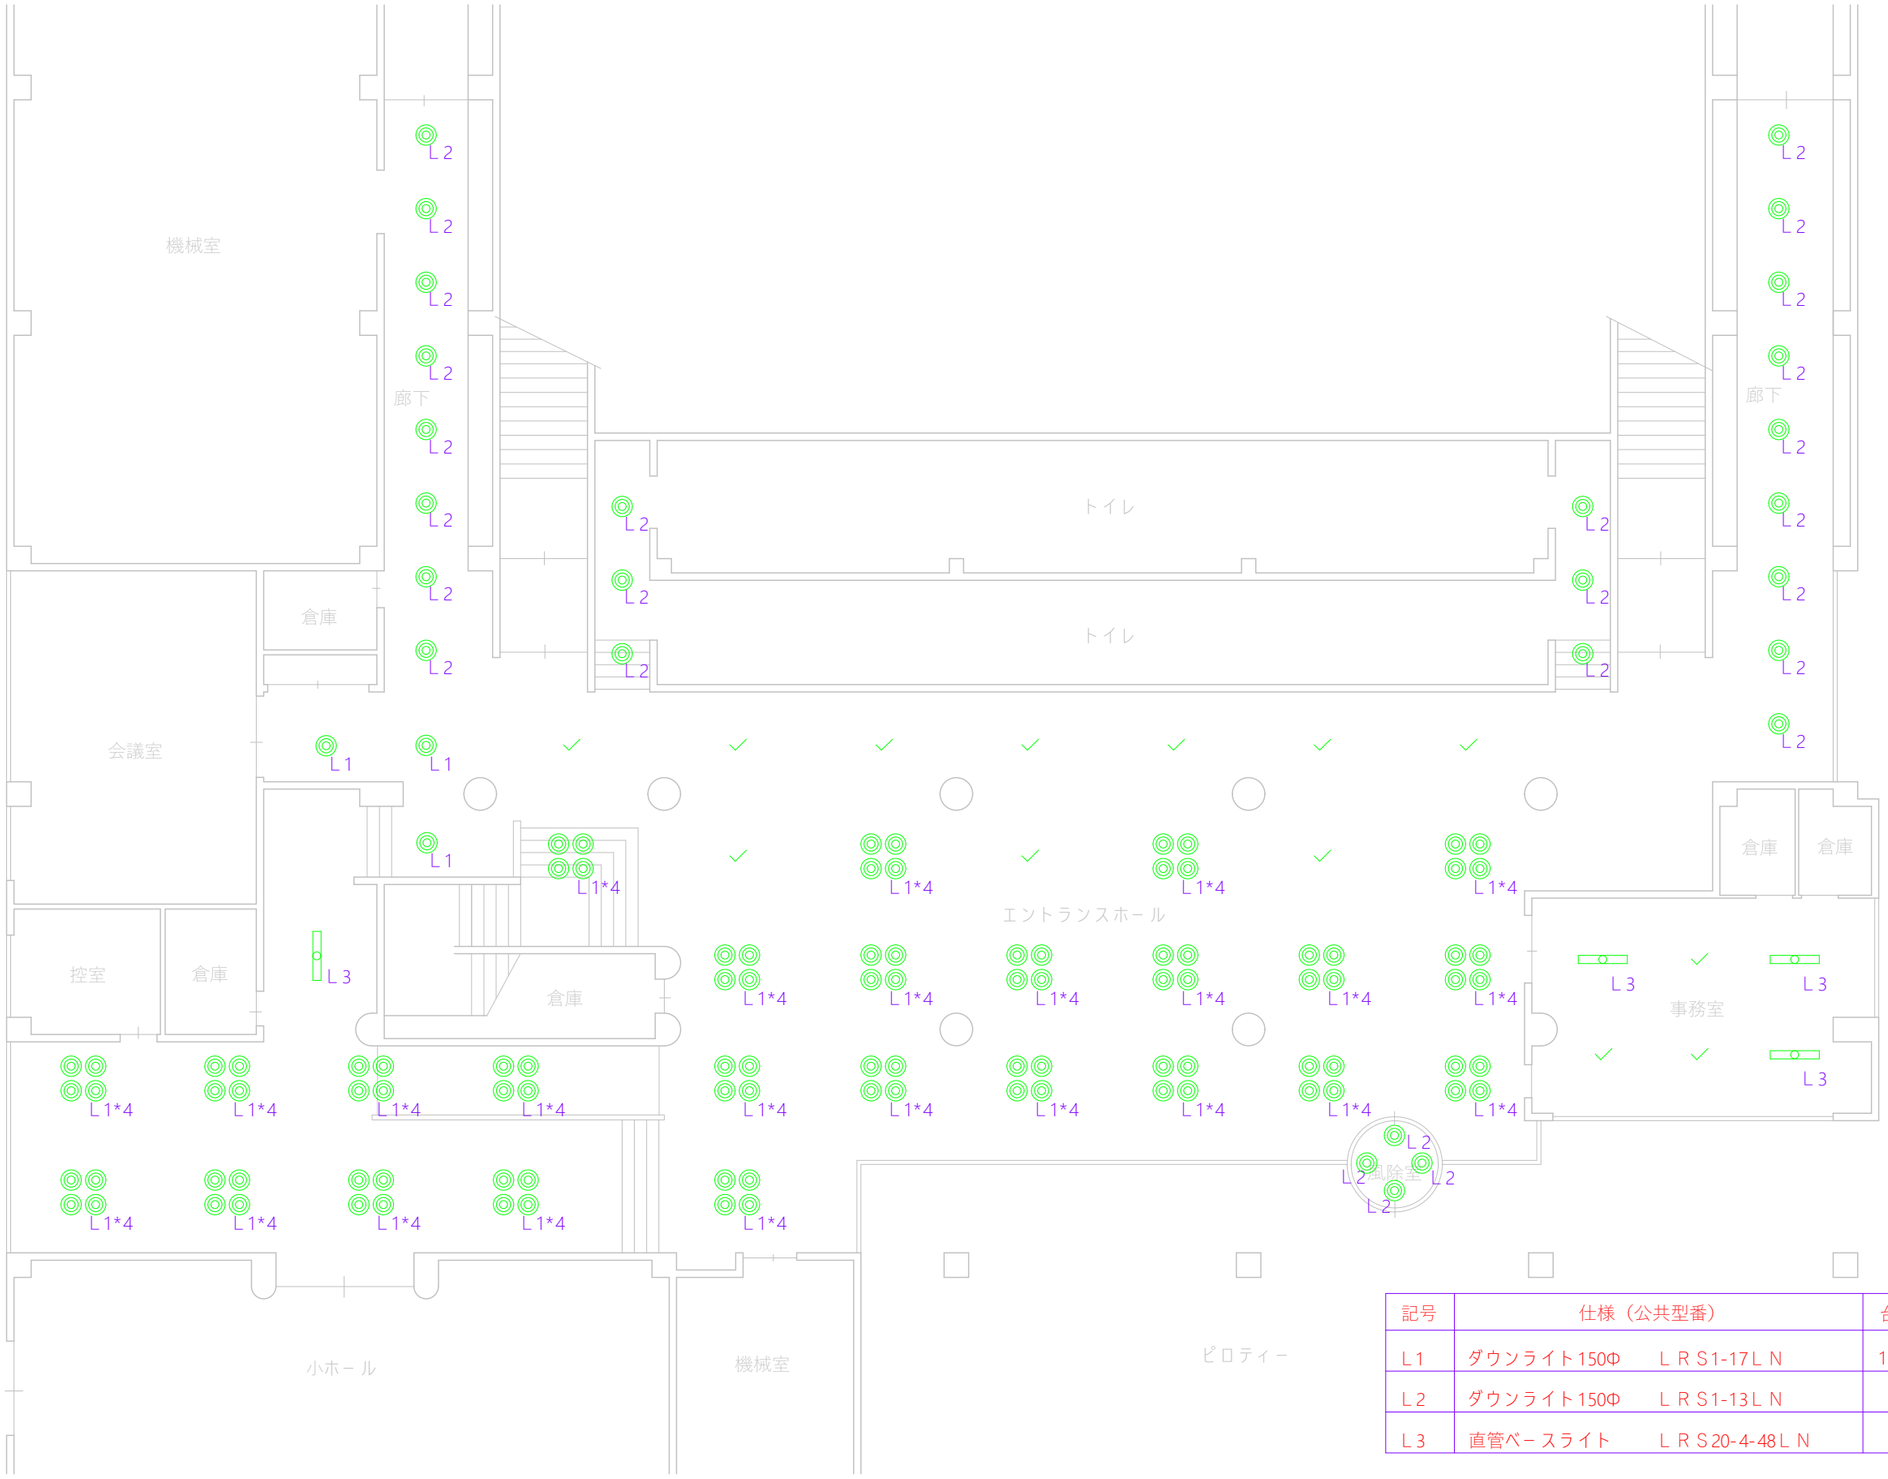

記号	仕様（公共型番）	台数
L 1	ダウンライト150Φ　L R S 1-17 L N	103
L 2	ダウンライト150Φ　L R S 1-13 L N	27
L 3	直管ベースライト　L R S 20-4-48 L N	4

尾鷲市	TITLE 尾鷲市民文化会館エントランスホール照明器具修繕	SUBJECT		NO. 1/1
		DATE R 7/10	SCALE @A3 1/150	