



解体工事概要

解体建築物①	
コンクリートブロック造	2階建 延床面積 99.19㎡
屋 根	スレート葺き 小屋組（木下地）
外 壁	モルタル塗り リシン吹付（石棉含有仕上塗材）
基 礎	R C布基礎
備 考	附属施設解体：木造倉庫4㎡
解体建築物②	
コンクリートブロック造	2階建 延床面積 49.60㎡
屋 根	スレート葺き 小屋組（木下地）
外 壁	モルタル塗り リシン吹付（石棉含有仕上塗材）
基 礎	R C布基礎
備 考	附属施設解体：木造倉庫4㎡


※解体完了後、敷地内整地の上、防草シート張りとする

石棉含有外壁仕上塗材除去工事


- 外壁仕上塗材の除去工事 集塵装置付乾式グラインダー工法
- 高性能真空掃除機、超音波電動ケレン
- 廃棄物等密封処理
- 保護衣、呼吸器、フィルター類
- 飛散防止養生、片付け
- 計画書・報告書の作成

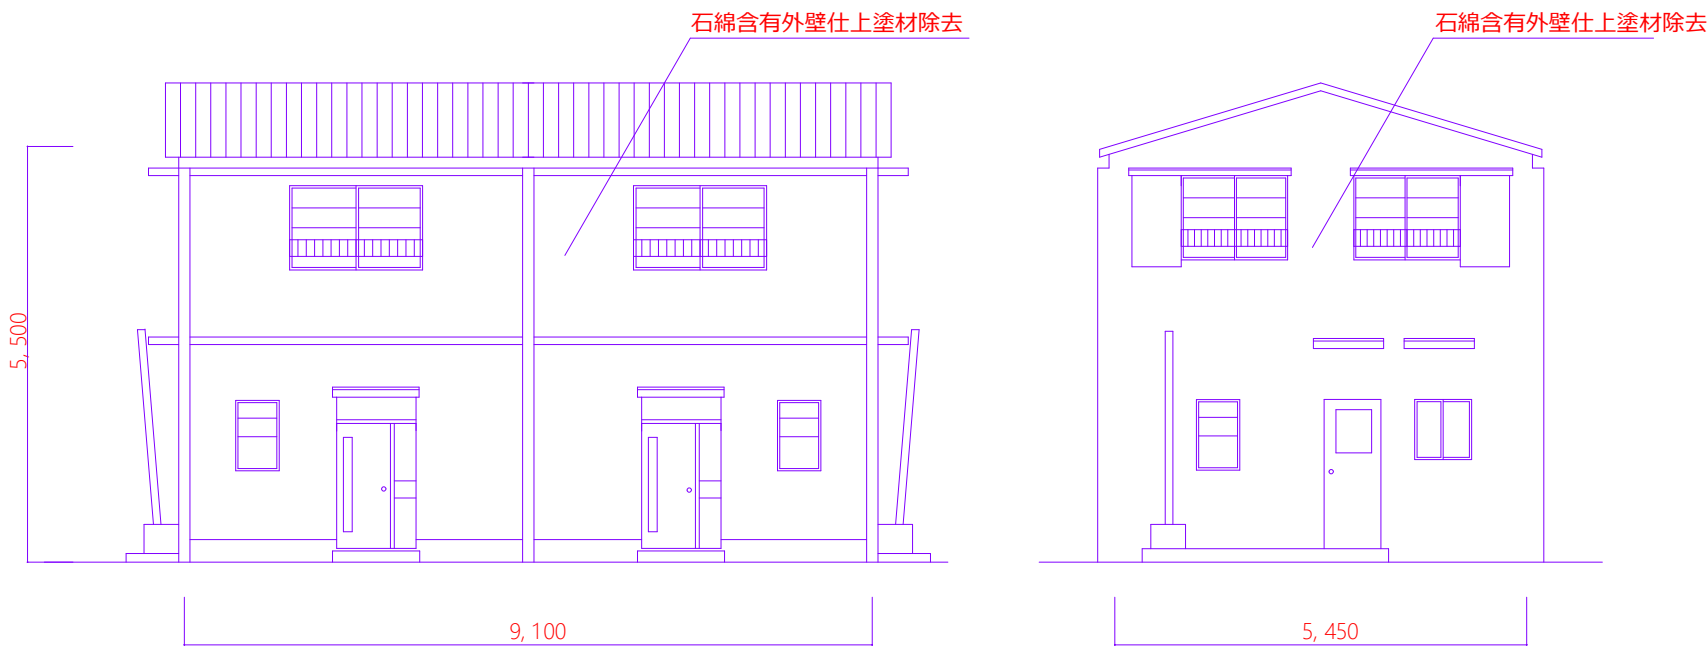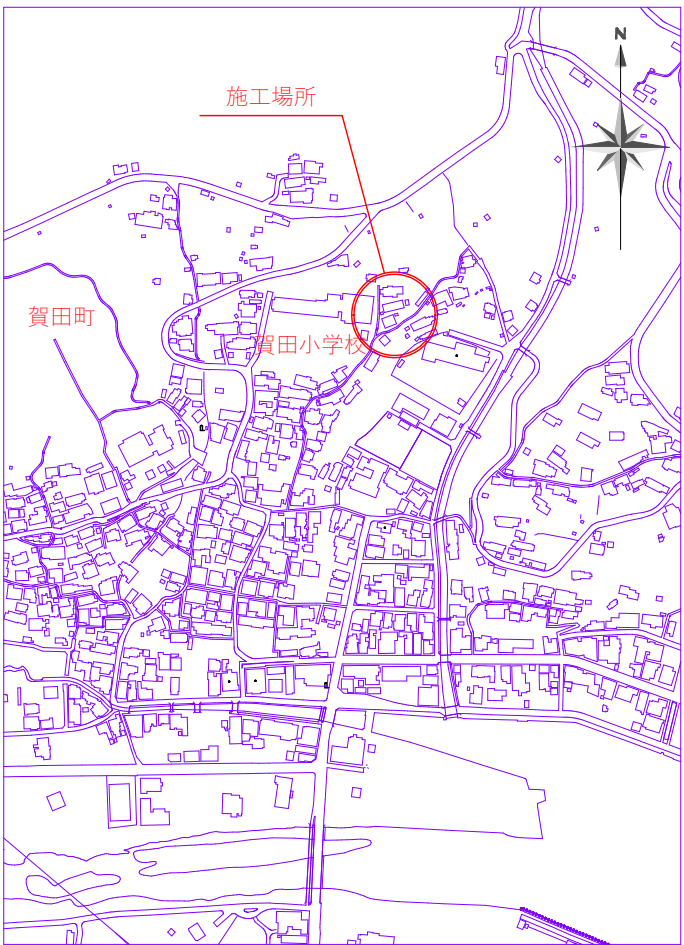

解体建築物① 立面図

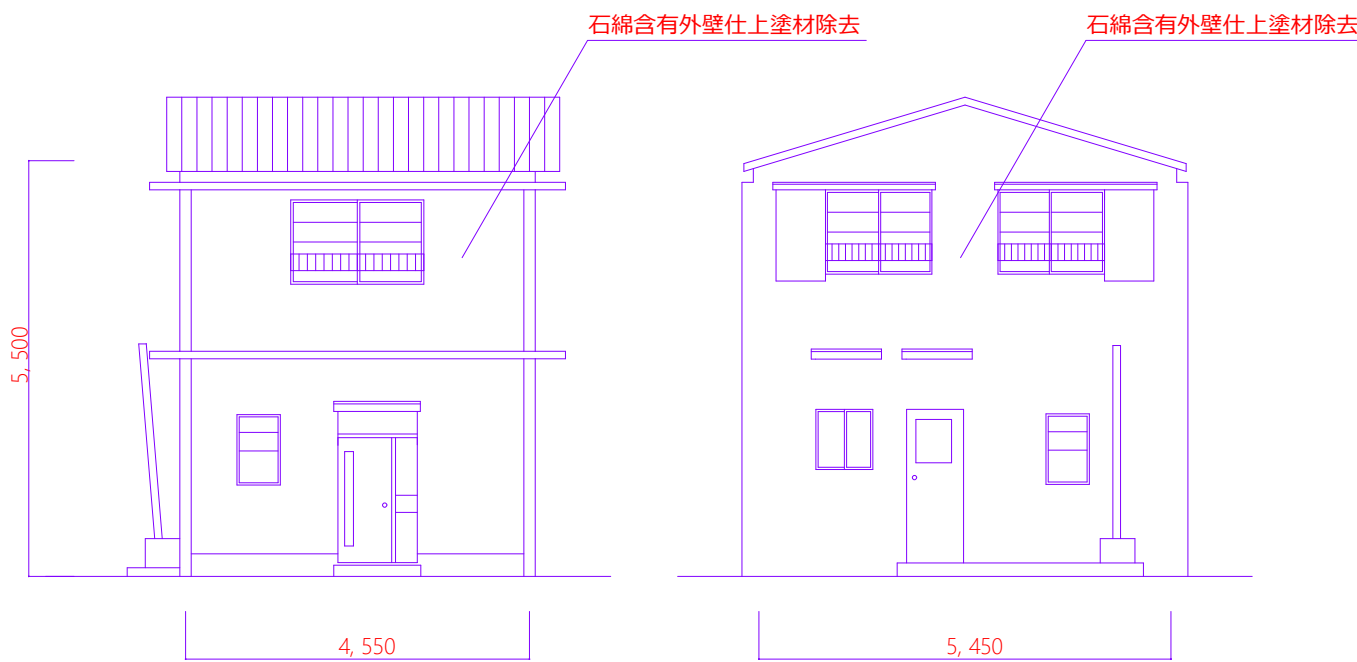

解体建築物② 立面図

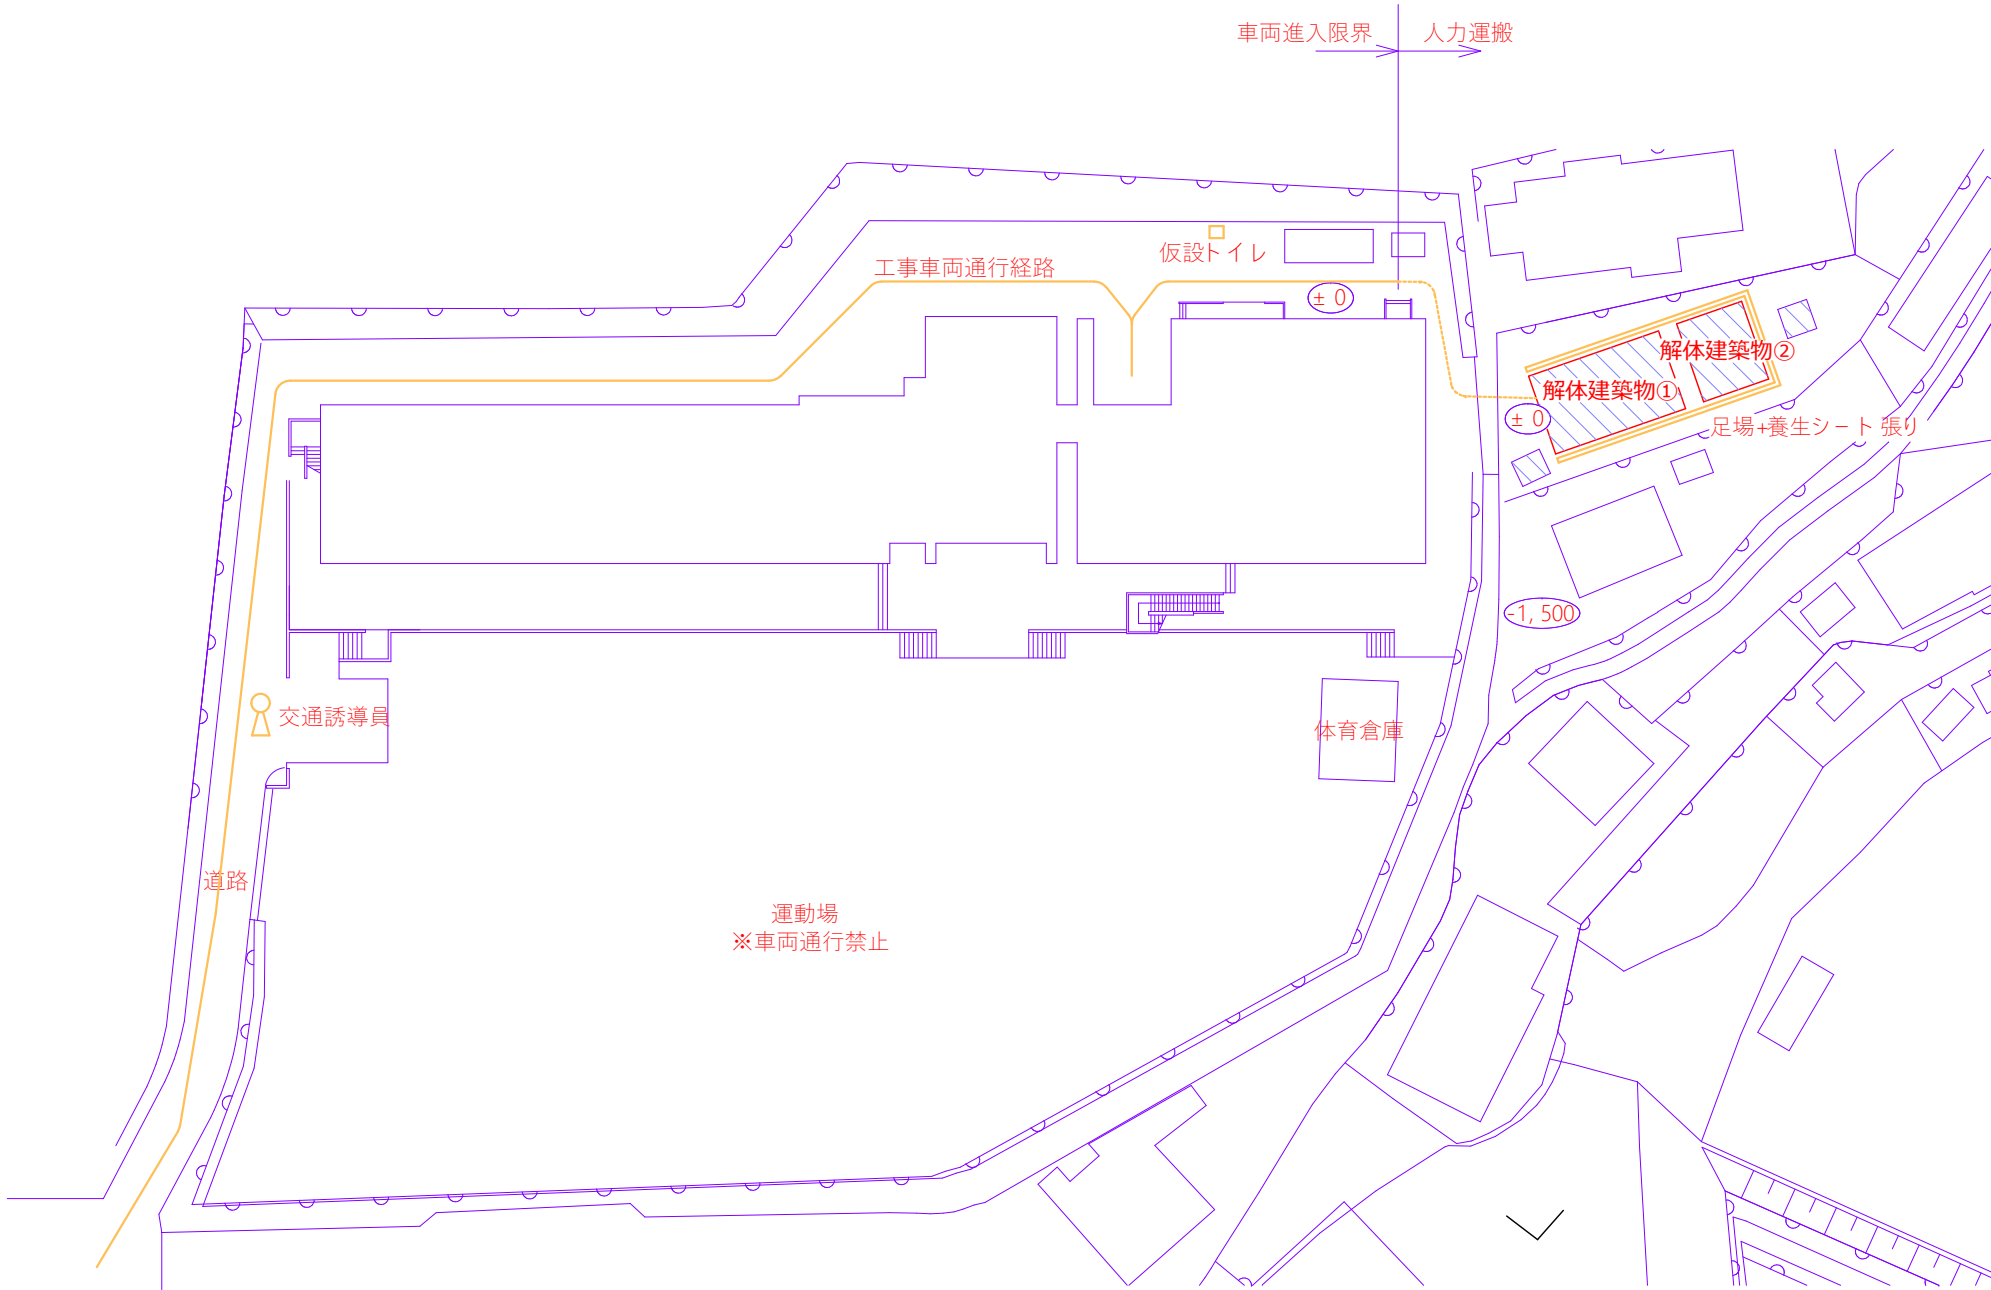

配置図/仮設図 1/500