
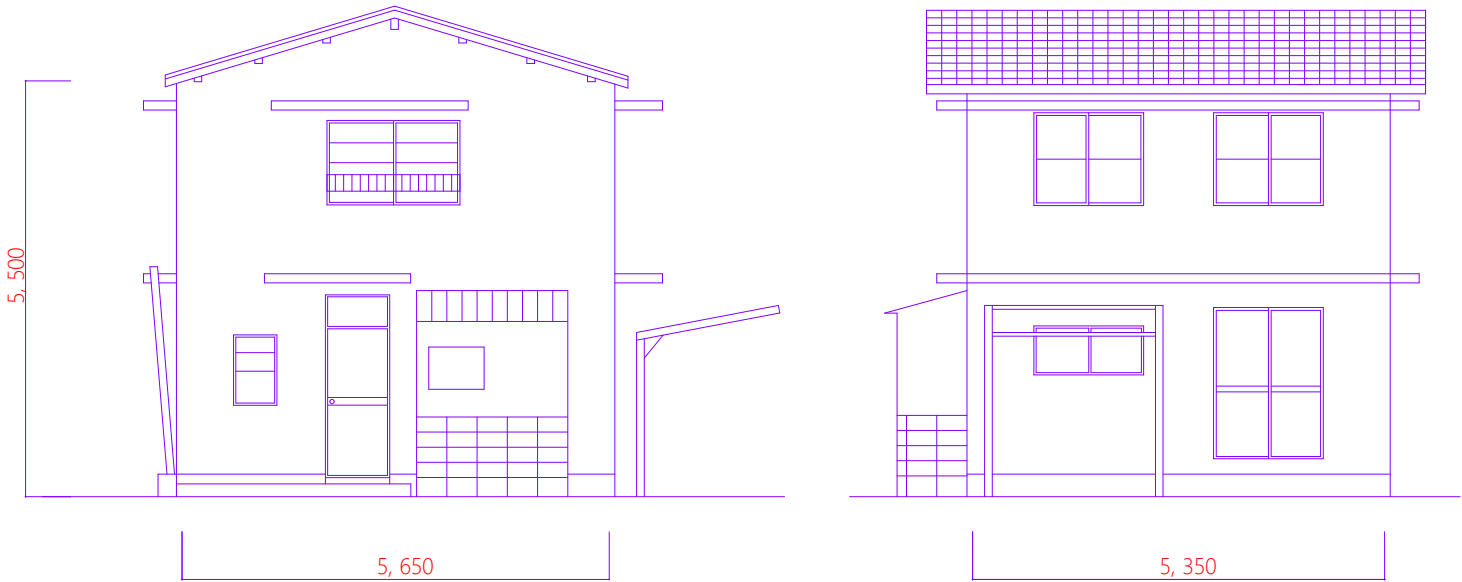



解体工事概要

解体建築物①	
コンクリートブロック造 2階建 延床面積 60.46㎡	
屋 根	スレート横葺き 小屋組（木下地）
外 壁	モルタル塗り リシン吹付
基 礎	R C布基礎
備 考	附帯施設解体：鉄骨カーポート
解体建築物②	
コンクリートブロック造 2階建 延床面積 54.0㎡	
屋 根	鋼板葺き 小屋組（木下地）
外 壁	モルタル塗り リシン吹付
基 礎	R C布基礎
備 考	附帯施設解体：木造倉庫8㎡

※解体完了後、敷地内整地の上、防草シート張りとする

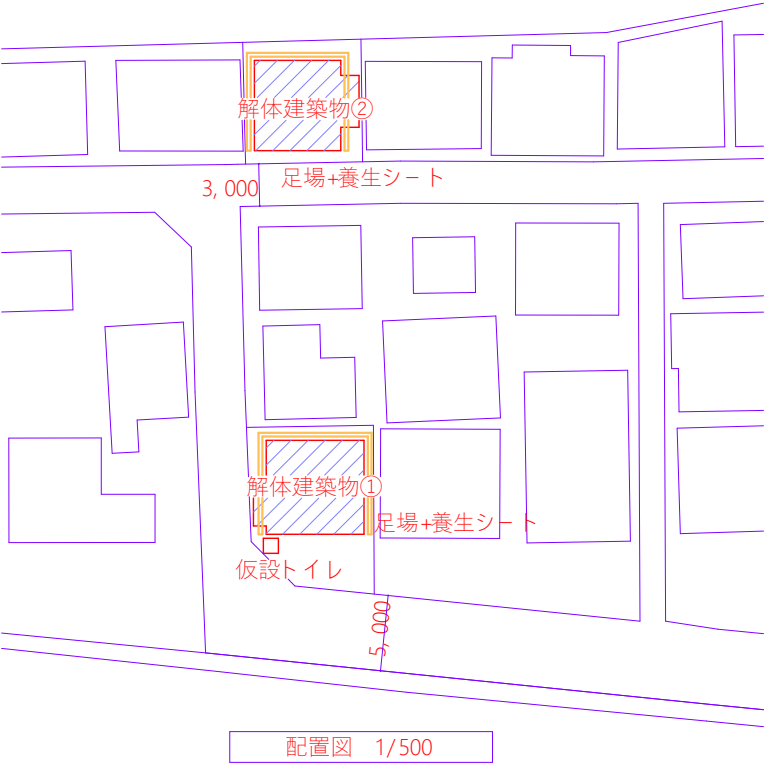

解体建築物① 立面図

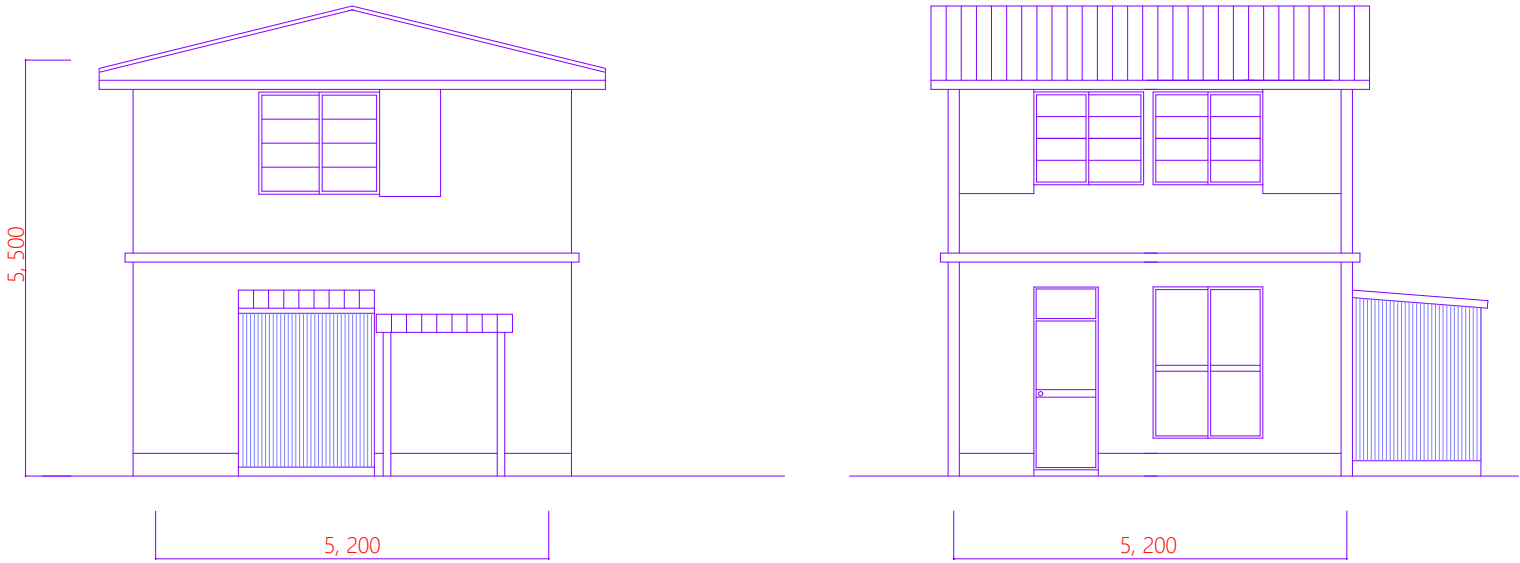

解体建築物② 立面図