

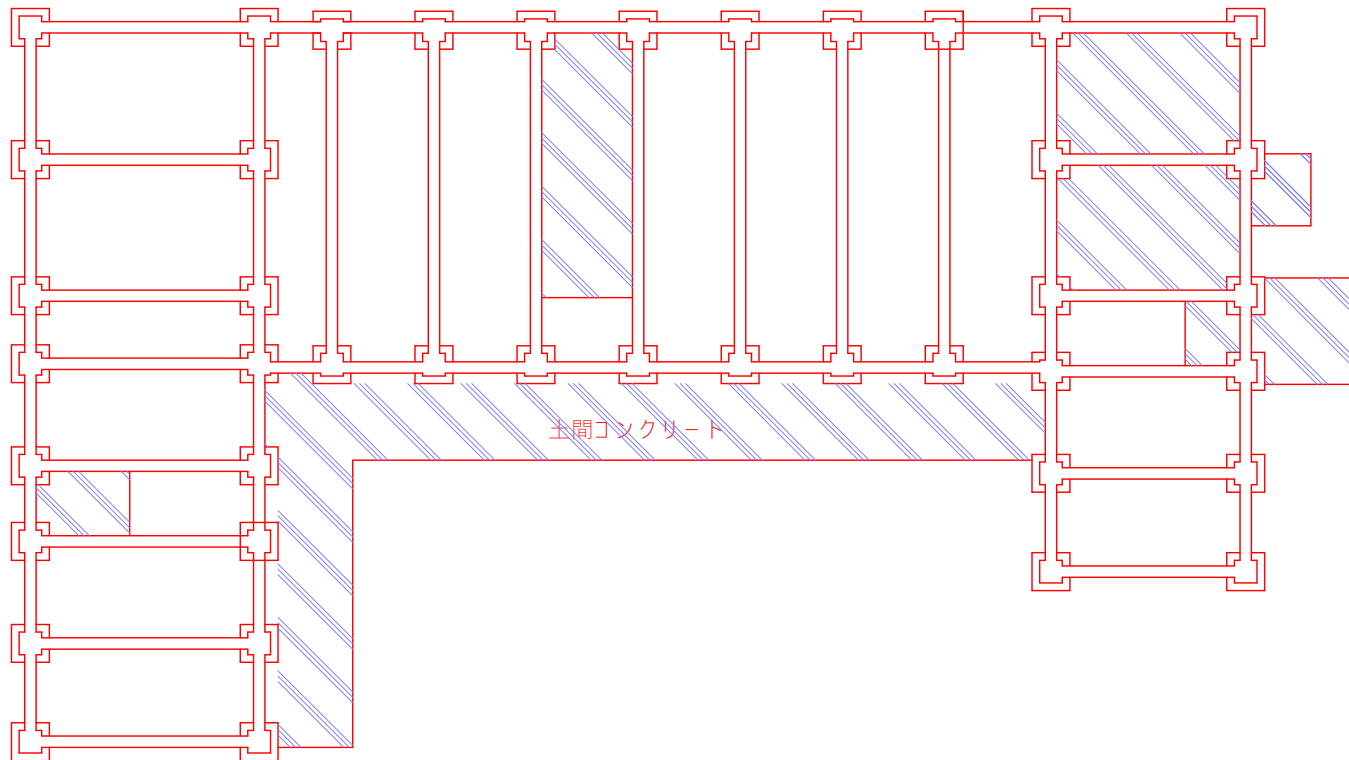
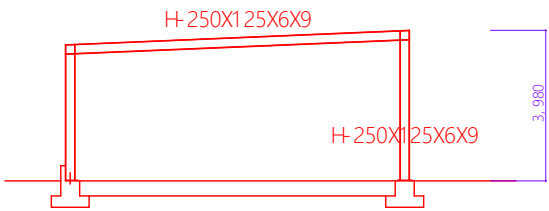
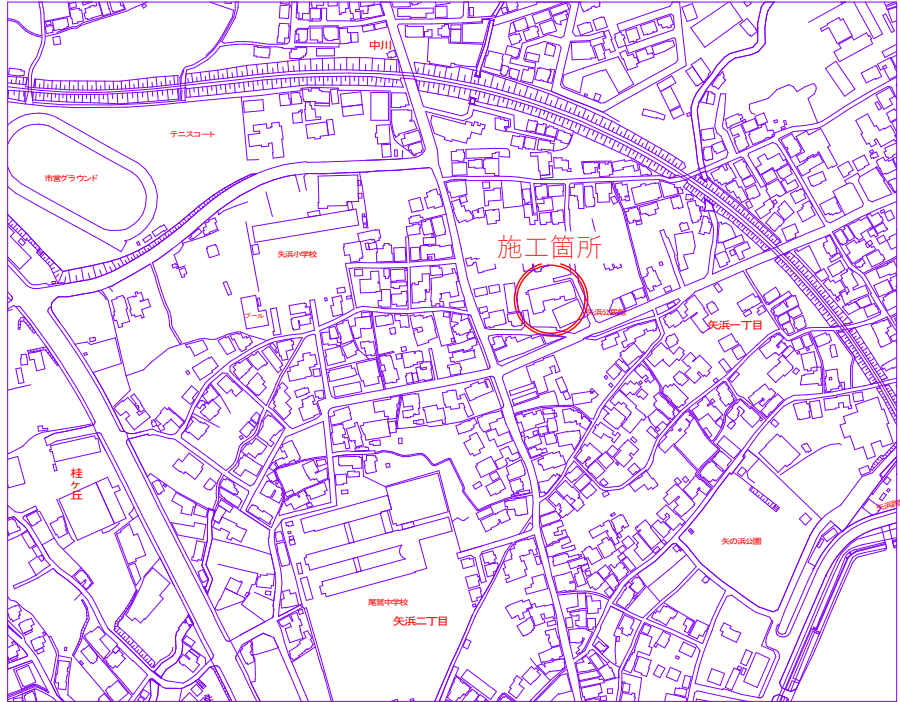
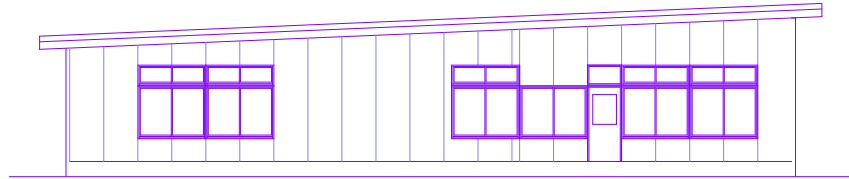
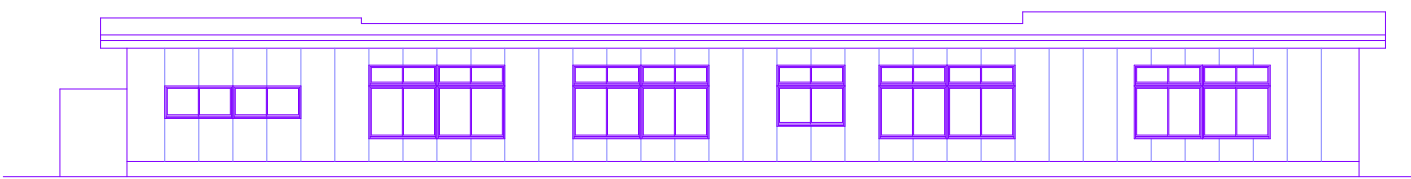


解体建築物の概要

鉄骨造平屋 旧保育園園舎
延床面積 389.61㎡
屋根：折板葺き
外壁、内壁：スレート8.0mm
天井：ケイカル貼り
附帯施設：差し掛け屋根68㎡

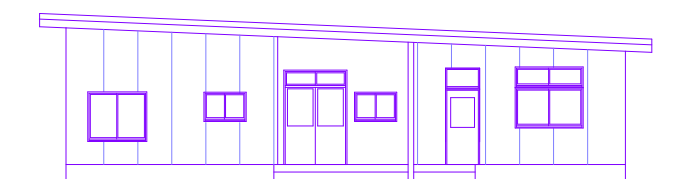

基礎伏図

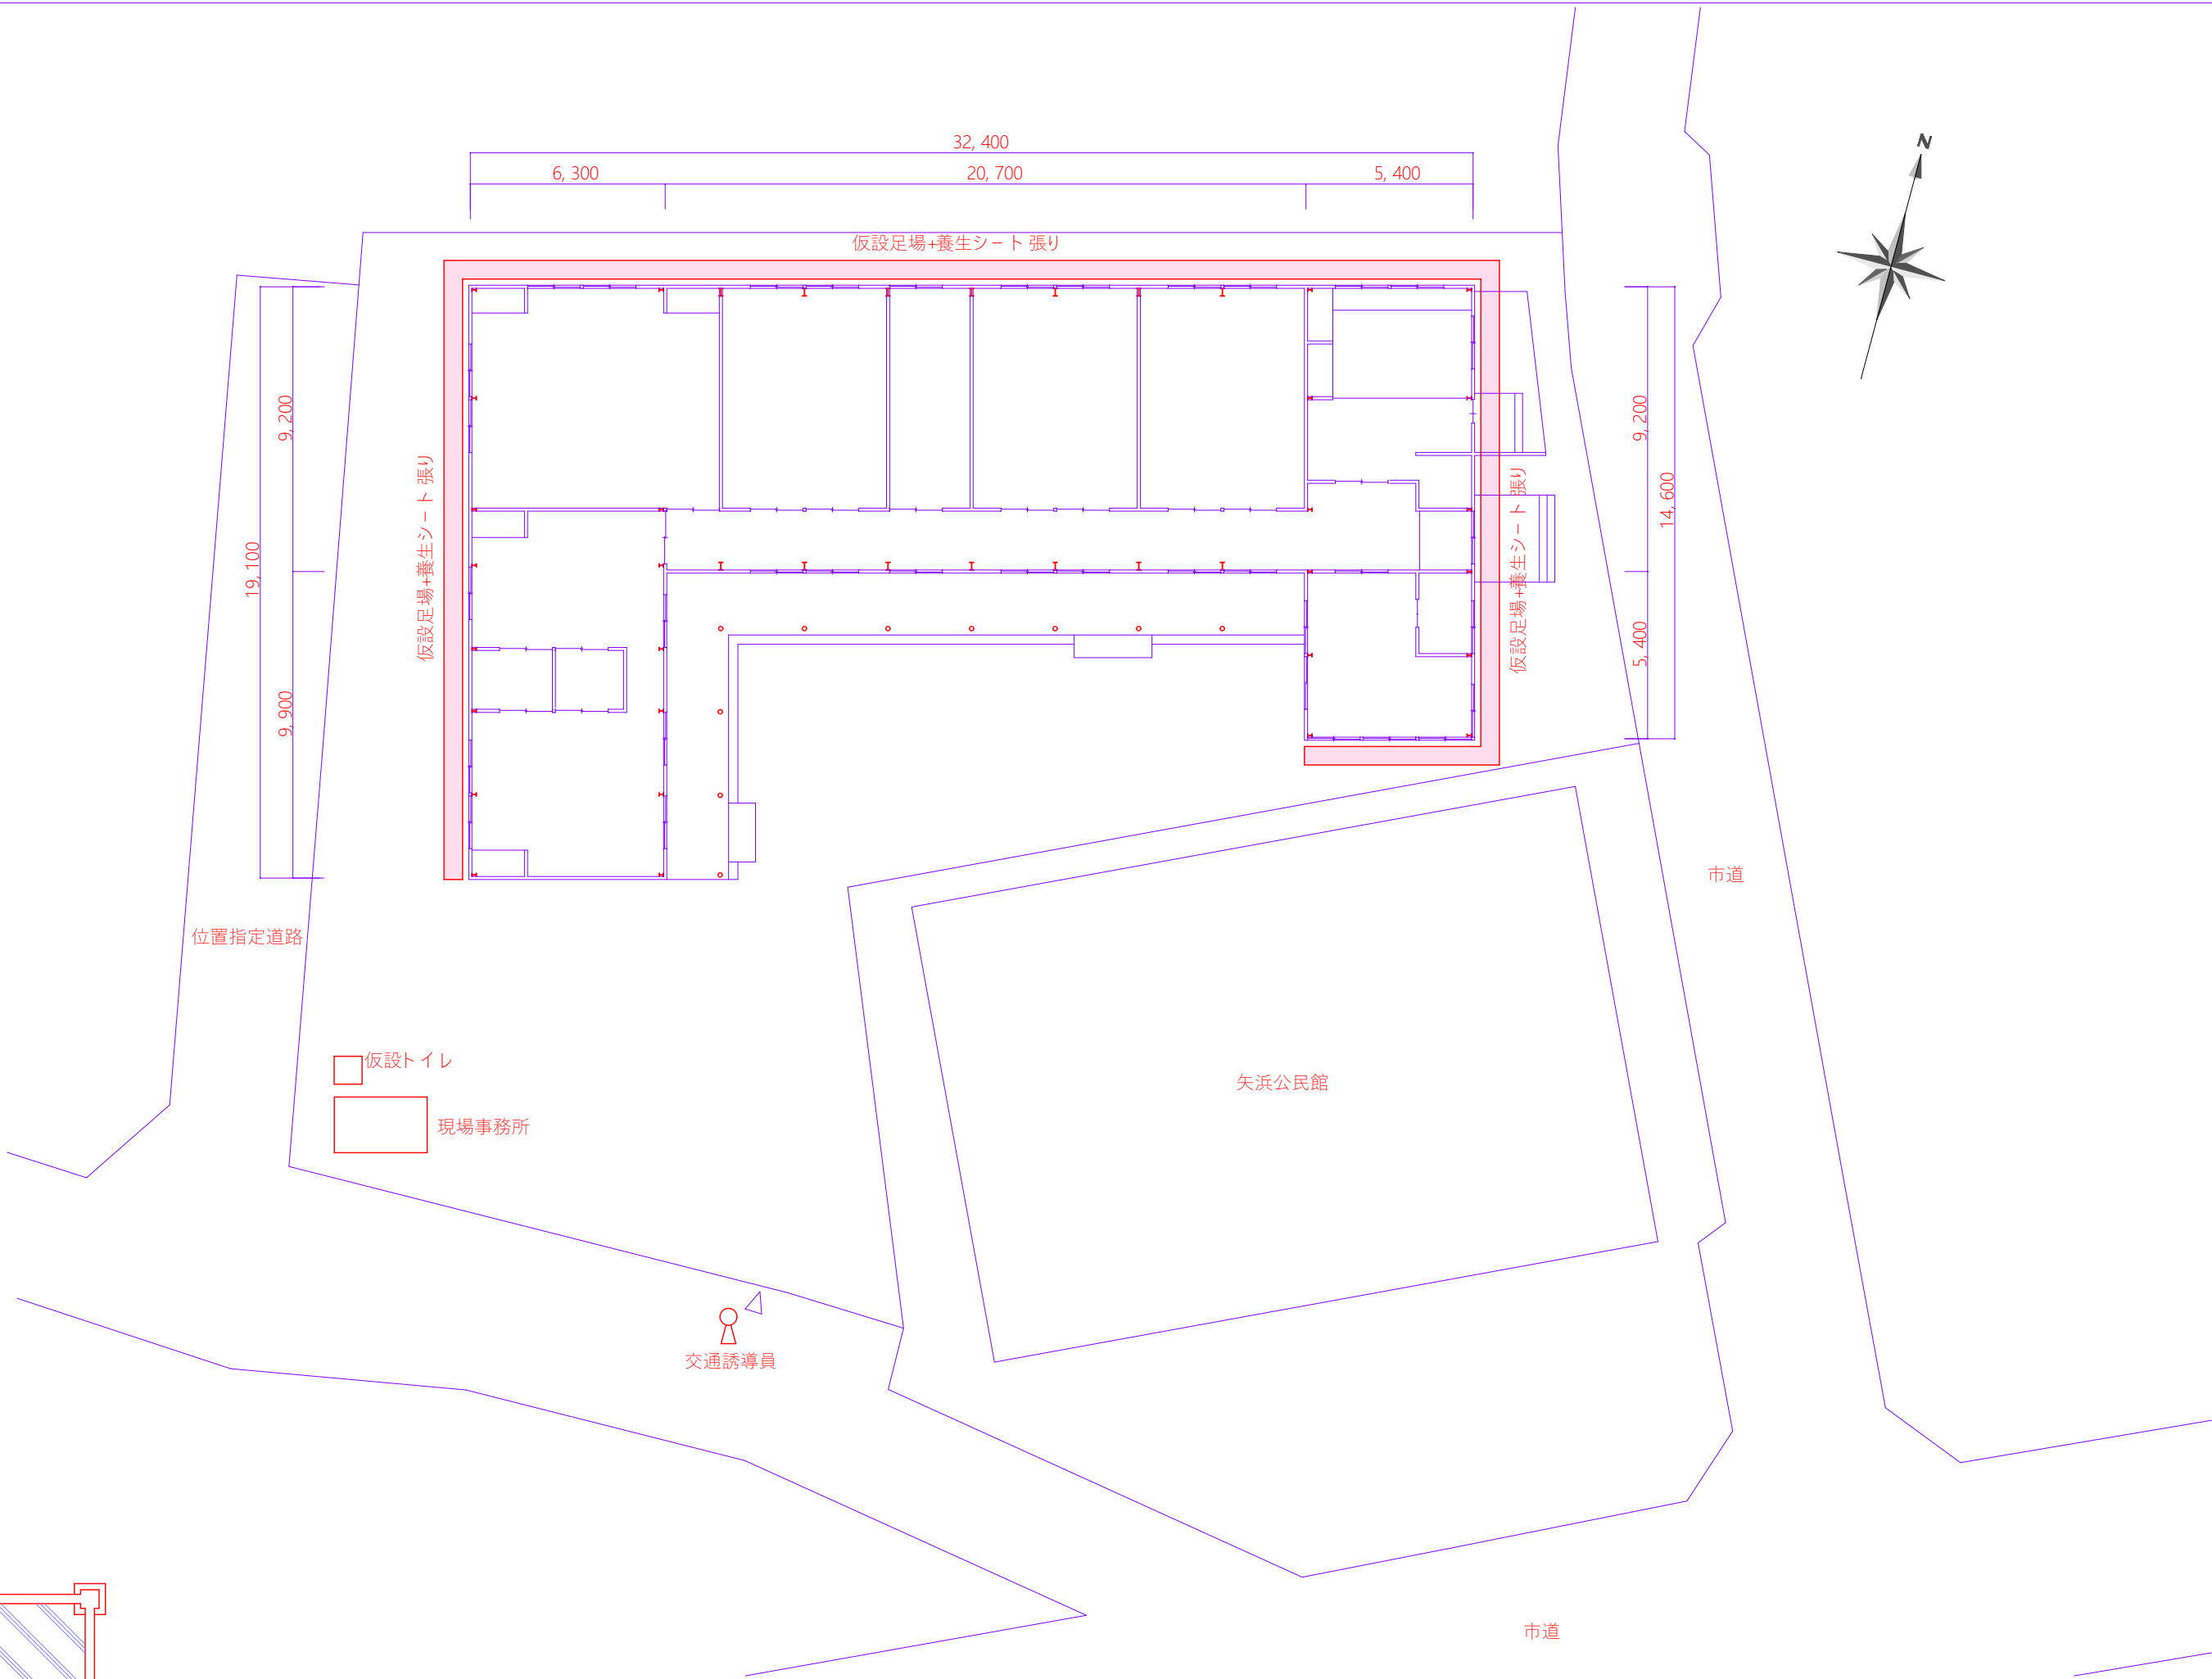

立面図