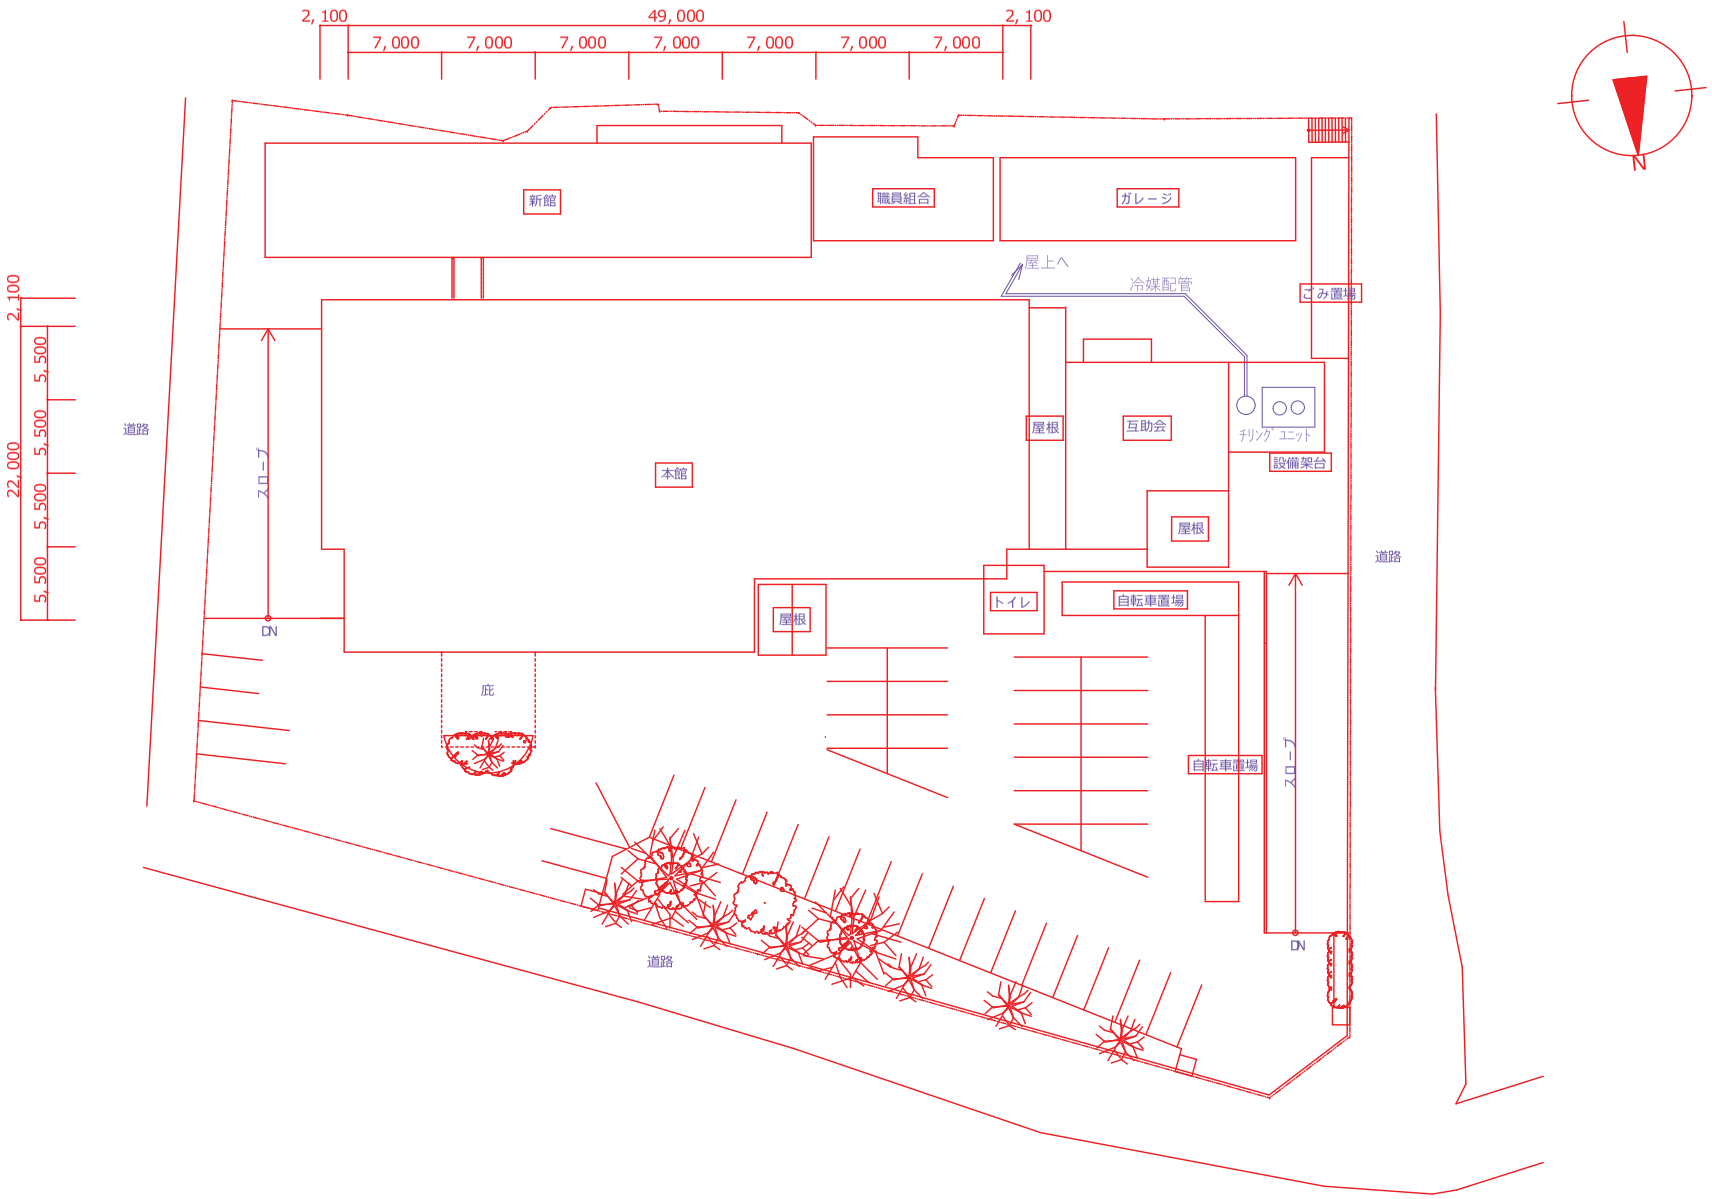


| | | | | |
|---|---|---|---|---|
| 尾鷲市 | | TITLE 議場空調設備改修設計業務委託 | SUBJECT 配置図（既存） | NO |
| | | | DATE | SCALE @A3 1/400 |

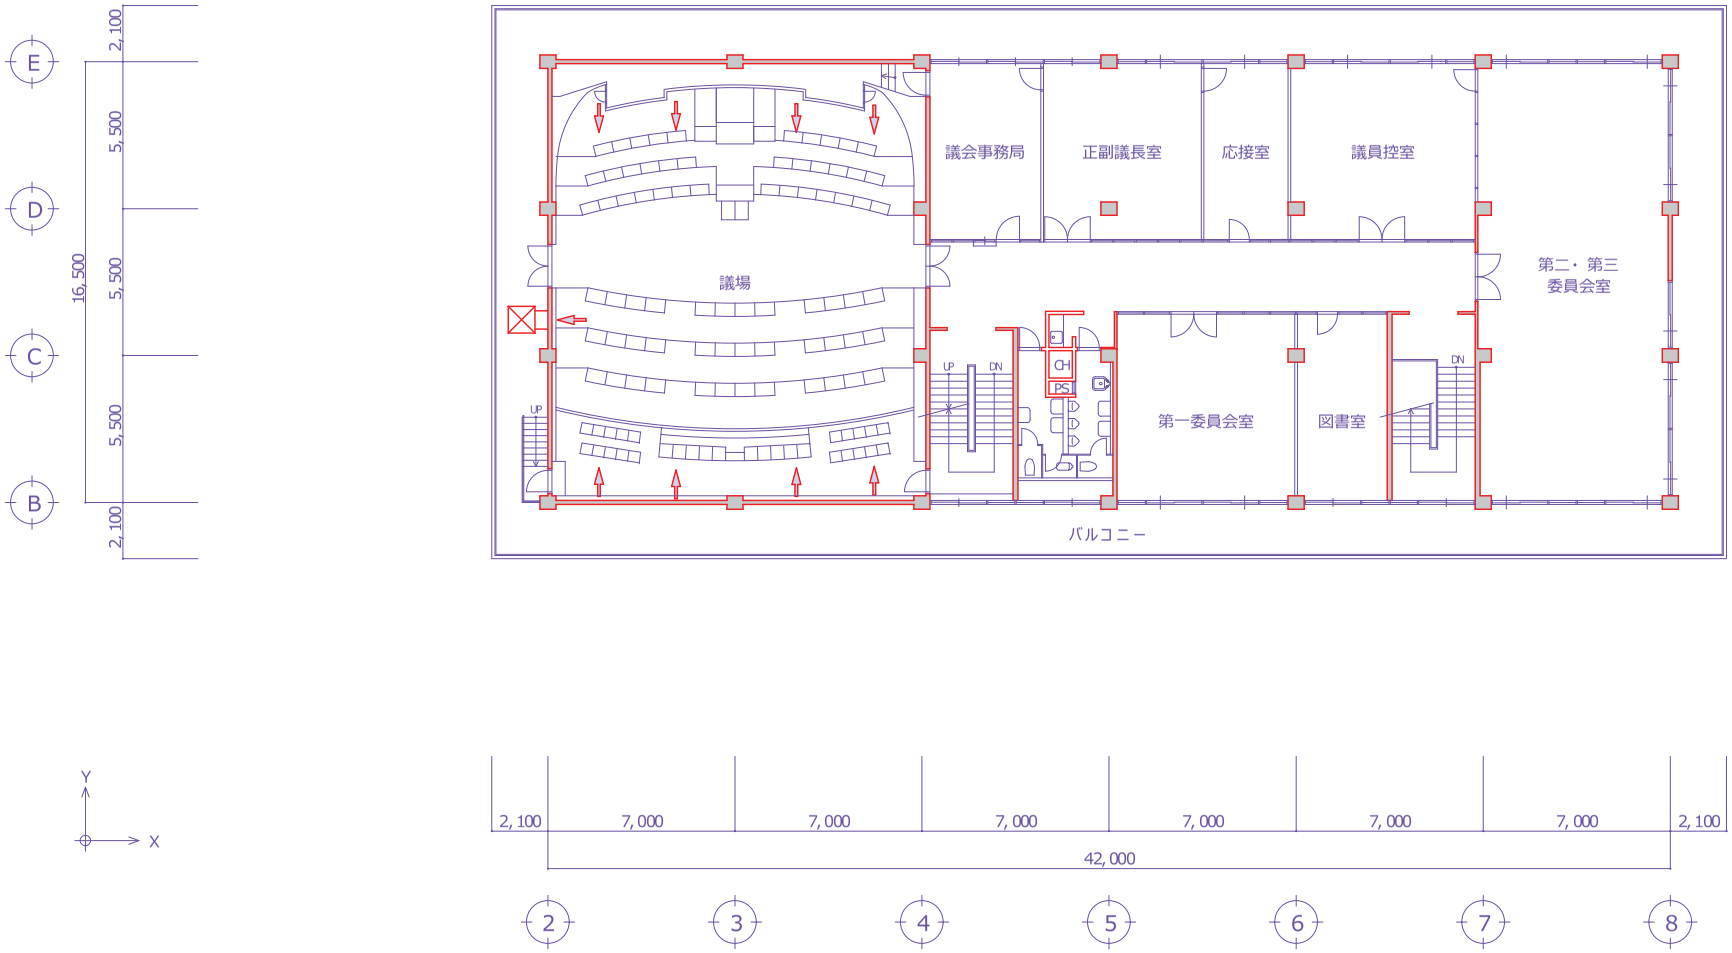


| | | | | |
|---|---|---|---|---|
| 尾鷲市 | | TITLE 議場空調設備改修設計業務委託 | SUBJECT 3階平面図（既存） | NO |
| | | | DATE | SCALE @A3 1/200 |

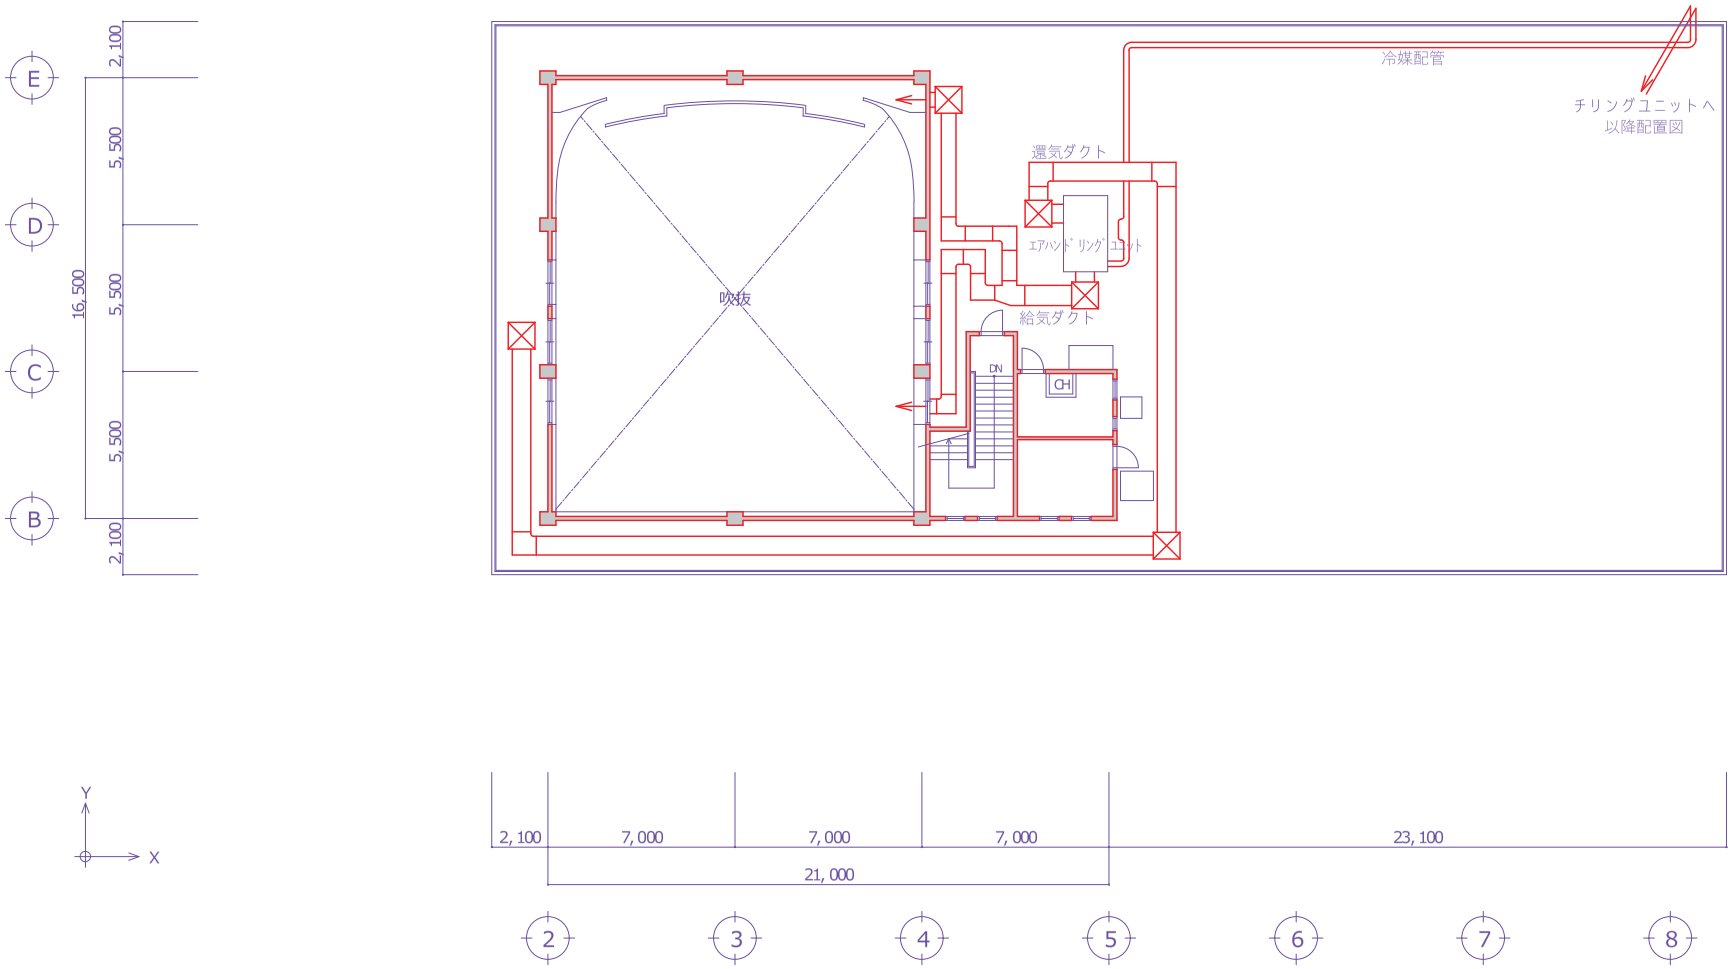


| | | | | |
|---|---|---|---|---|
| 尾鷲市 | | TITLE 議場空調設備改修設計業務委託 | SUBJECT 屋上階平面図（既存） | NO |
| | | | DATE / SCALE @A3 1/200 | |