

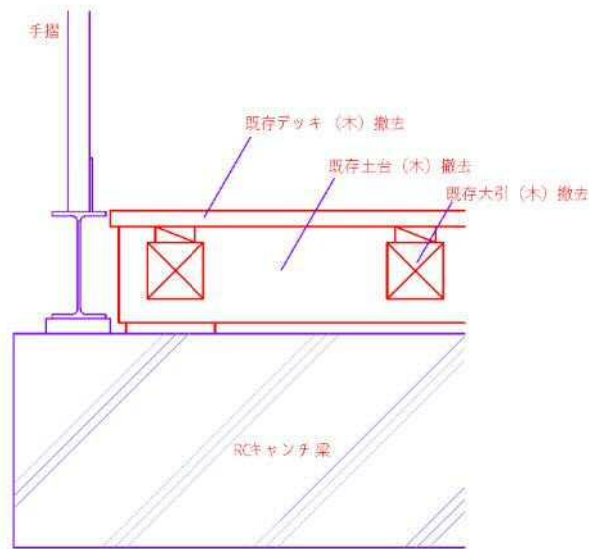
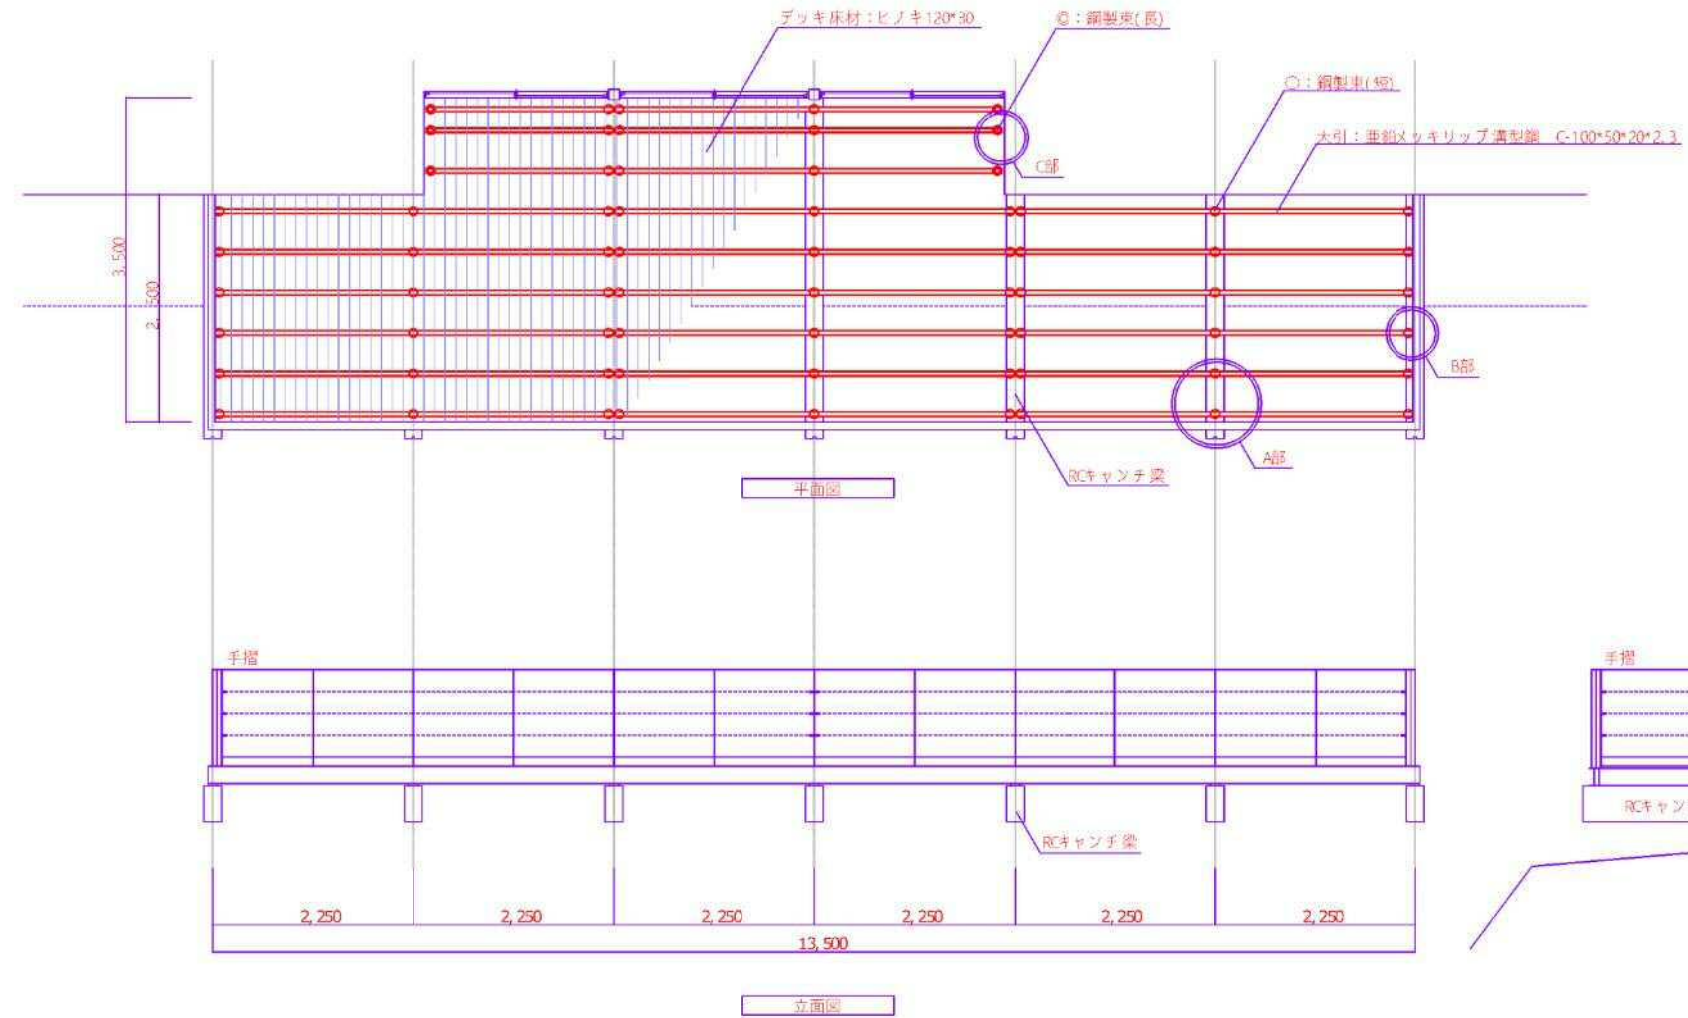


工事名称	夢古道おわせテラスデッキ修繕
工事場所	尾鷲市 向井 地内
工事概要	ウッドデッキ床材の更新 ウッドデッキ下地材の更新

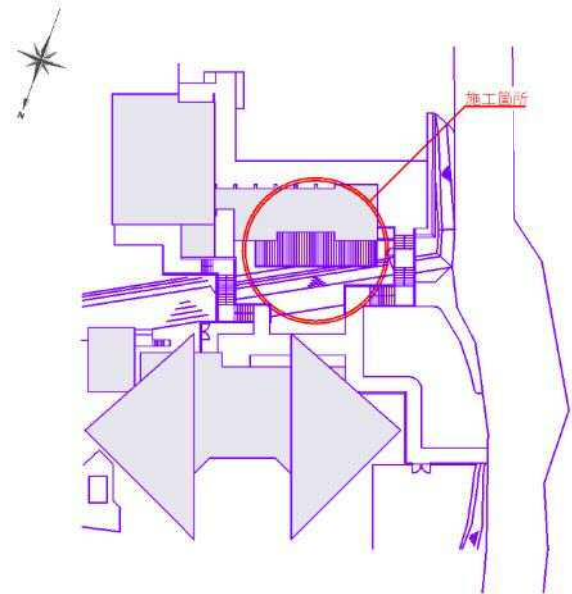

詳細図(現状)

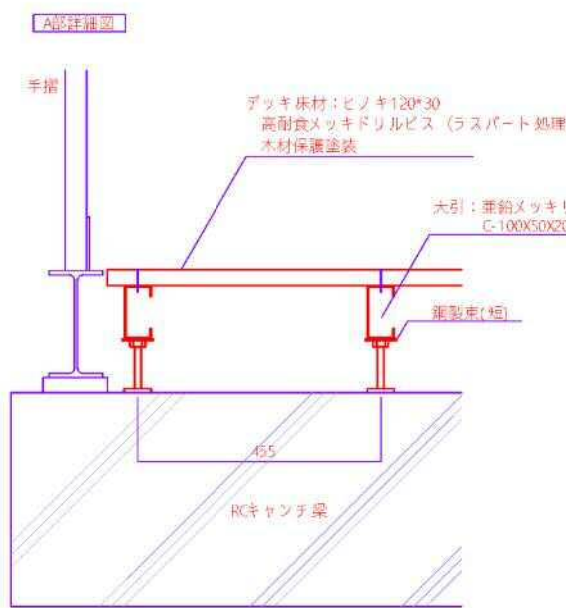

詳細図(改修)

※亜鉛メッキリップ溝型鋼 切削部等はローバル補修とする

