


解体工事概要

木造　平屋建　延床面積59.93㎡	
屋　根	和瓦葺き　一部鋼板葺き
外　壁	土壁（板張り、一部トタン張り）
基　礎	延石置き基礎
備　考	附帯施設解体：倉庫

※解体完了後、敷地内整地の上、防草シート張りとする

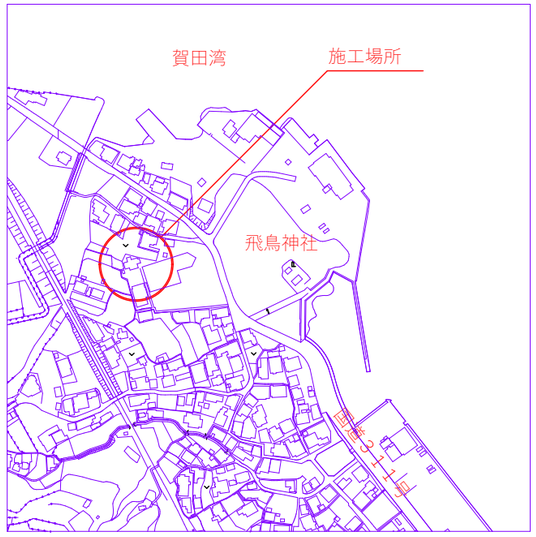

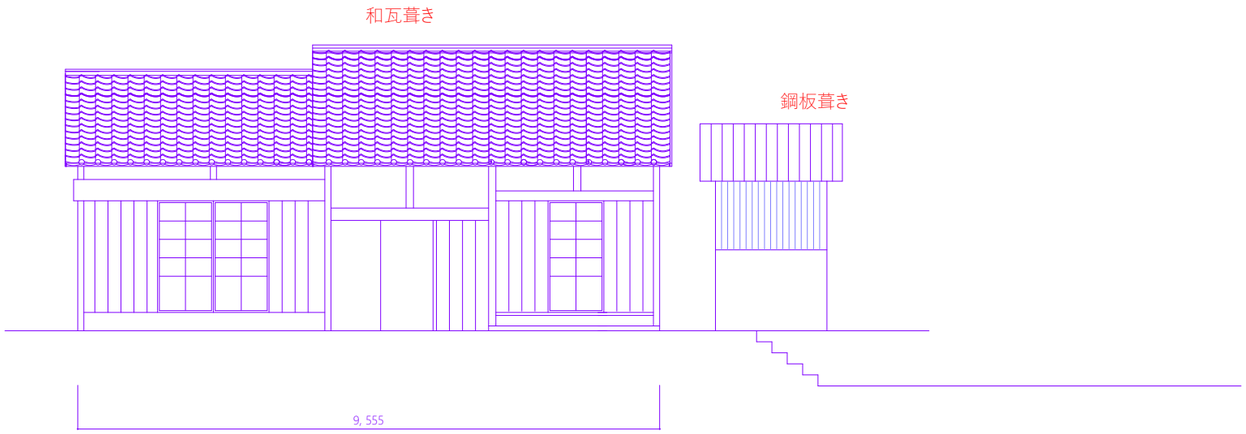

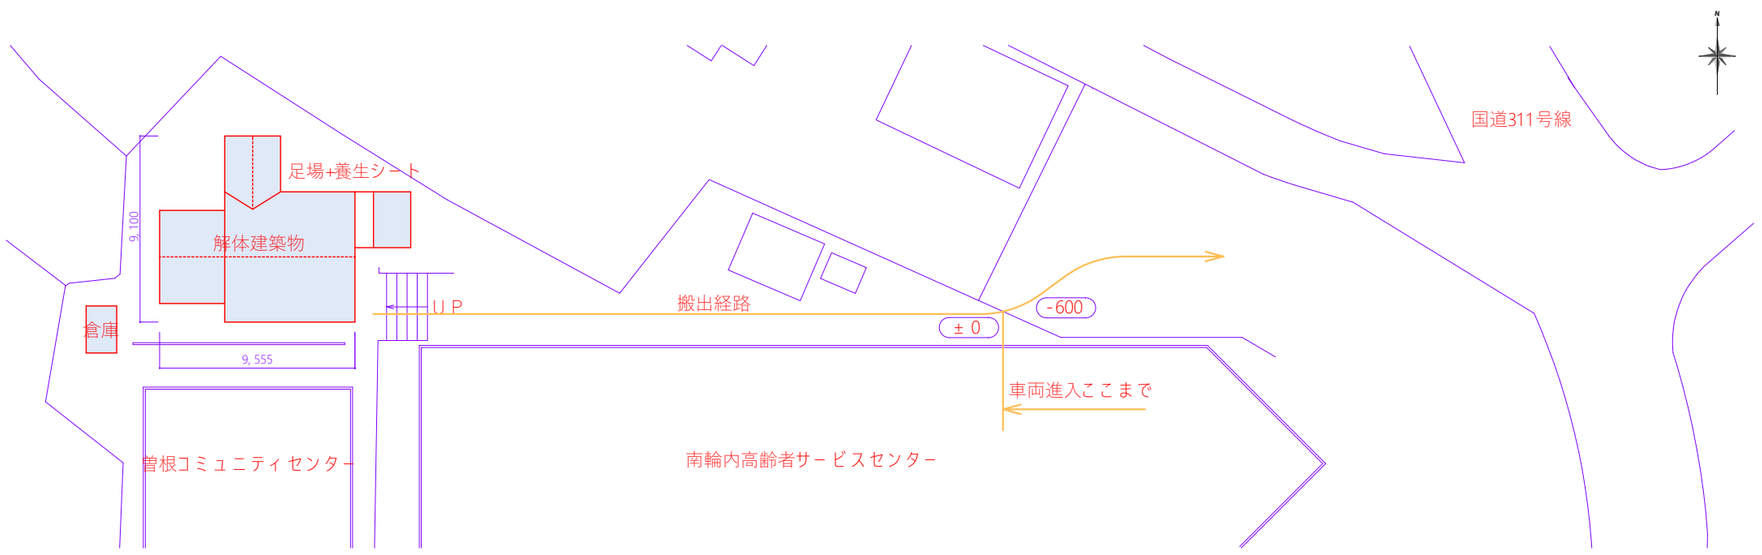

尾鷲市		TITLE 旧飛鳥幼稚園教員住宅解体工事	SUBJECT	NO
			DATE R8.11	SCALE @A3