


解体工事概要


解体建築物	
コンクリートブロック造　平屋建　延床面積　64.70㎡	
屋　根	スレート葺き　小屋組（木下地）
外　壁	モルタル塗り　リシン吹付
基　礎	ＲＣ布基礎
備　考	CB塀解体、附帯木造倉庫解体

※解体完了後、敷地内整地の上、防草シート張りとする

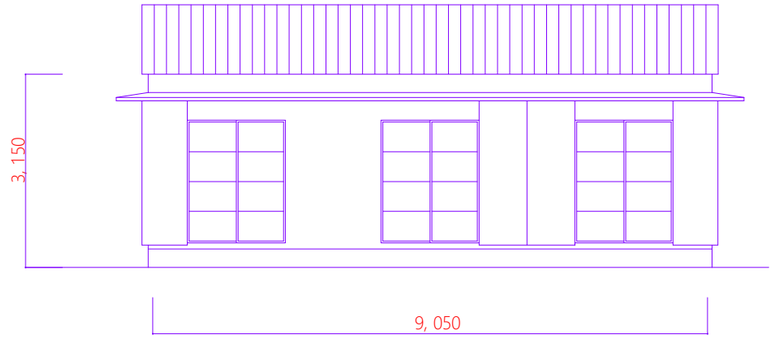

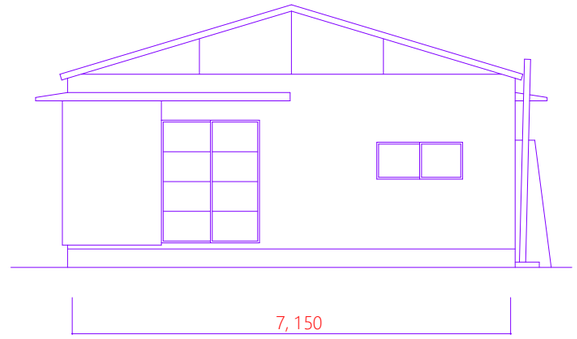

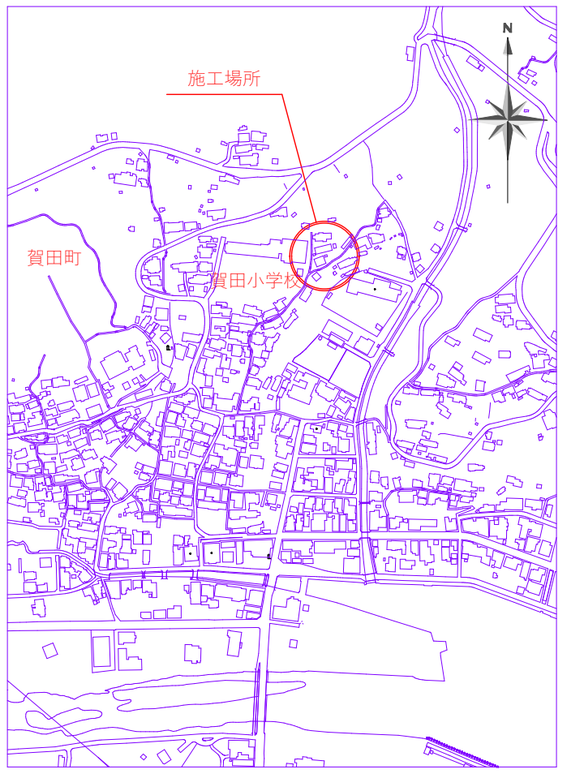

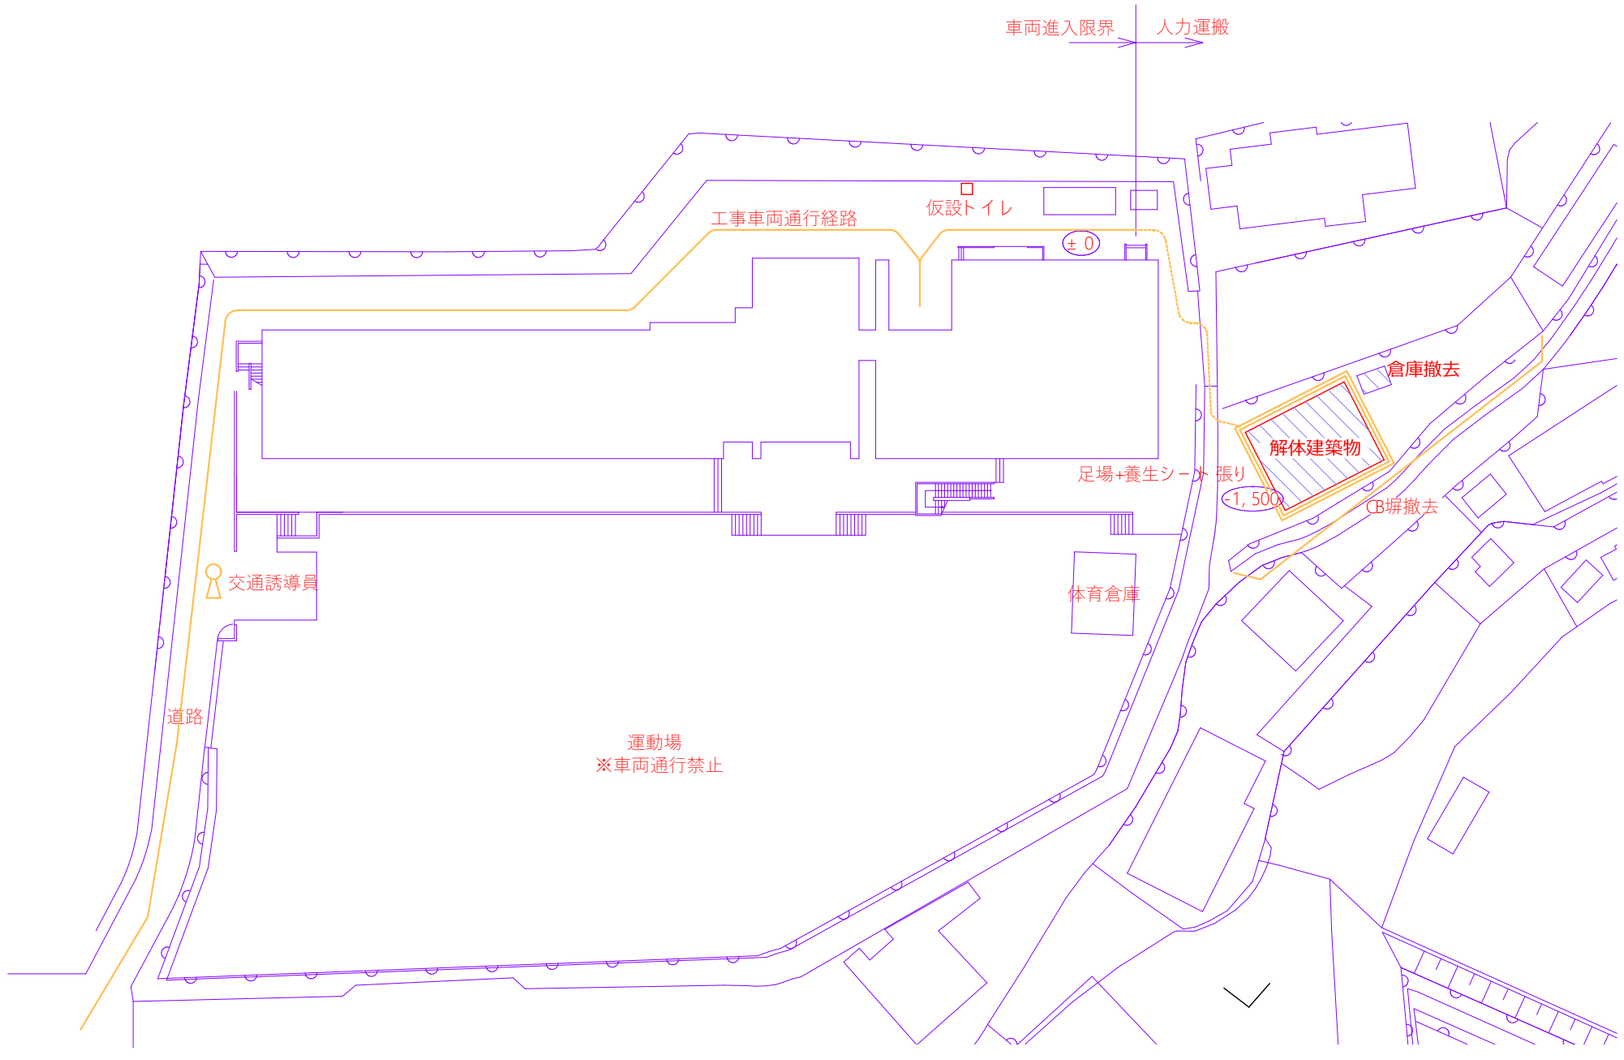

配置図/仮設図

尾鷲市		TITLE 旧賀田小学校教員住宅解体工事	SUBJECT DATE R8. 11　SCALE @A3 1/100	NO. 1/1