



現状

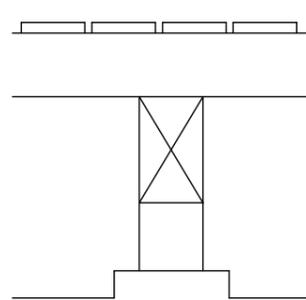

ヒノキ床板90*15mm
根太：45*90@365
大引：90*150@1200
束：@1800


改修

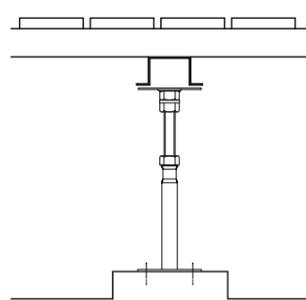

ヒノキ床板90*15mm (既存流用)
鋼製根太：40*60@365
鋼製大引：40*60@1200
鋼製束：@900

使用材料仕様

鋼製下地材 高耐食溶融亜鉛メッキ鋼板
床板固定ビス ユニクロームメッキ

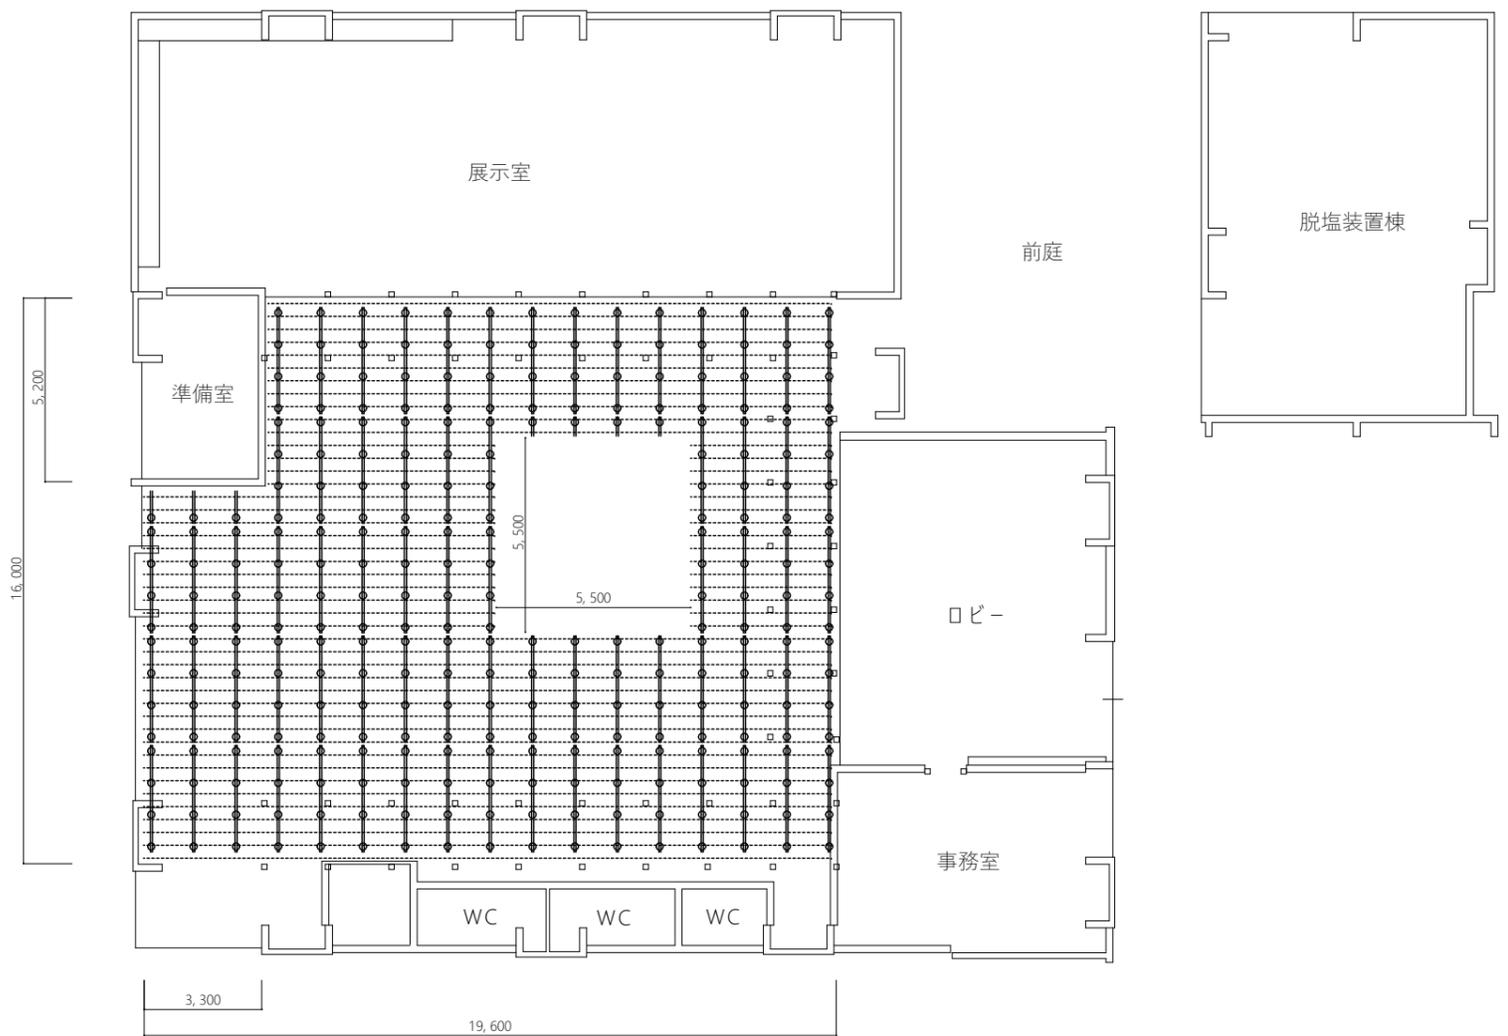

..... 鋼製根太：L2,400 @365
| 鋼製大引：L3,000 @1,200
○ 鋼製束：H 350 @900